



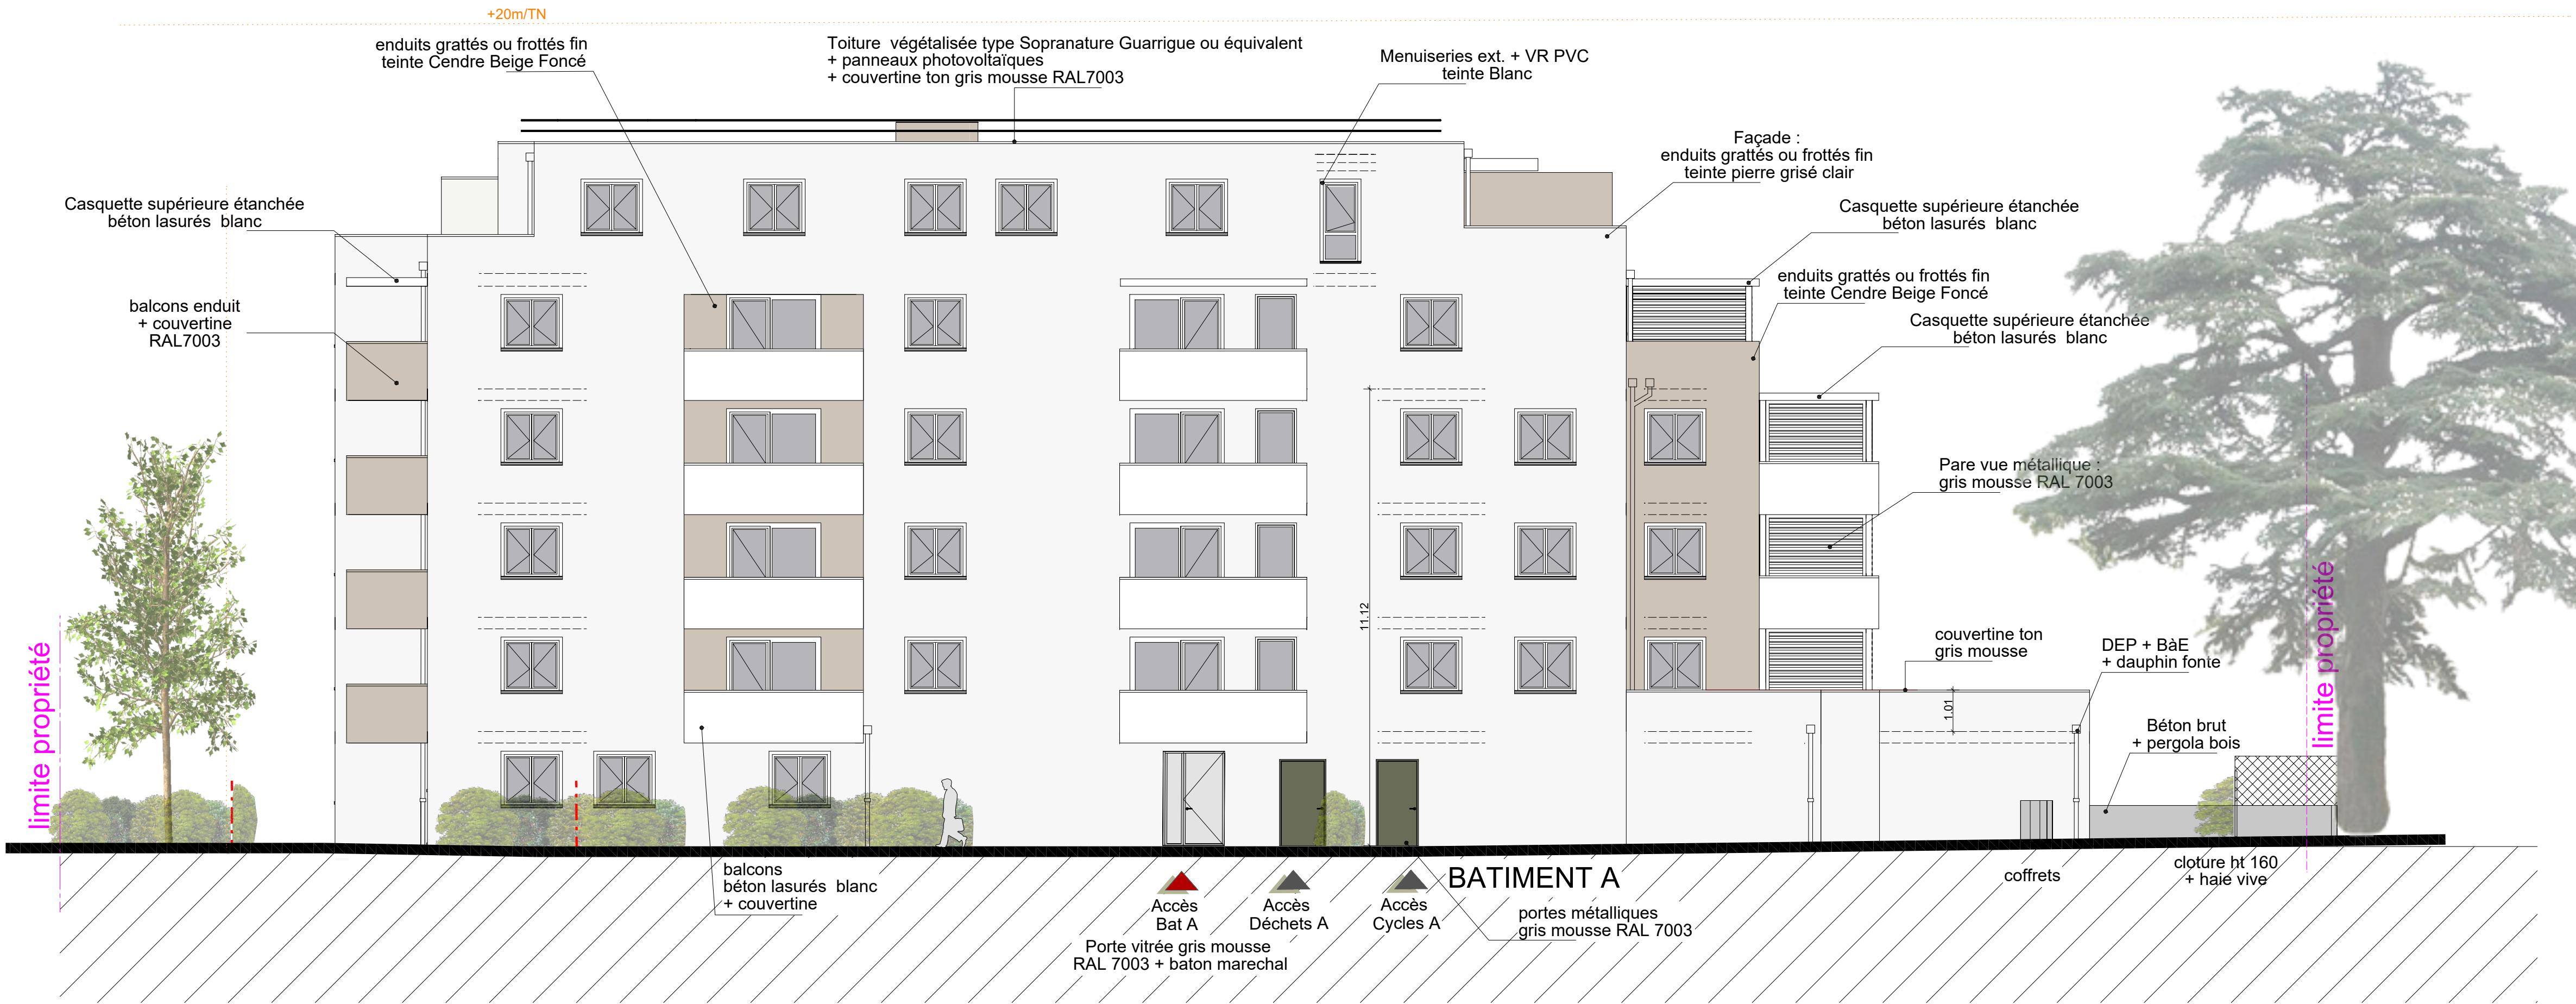

FACADE NO

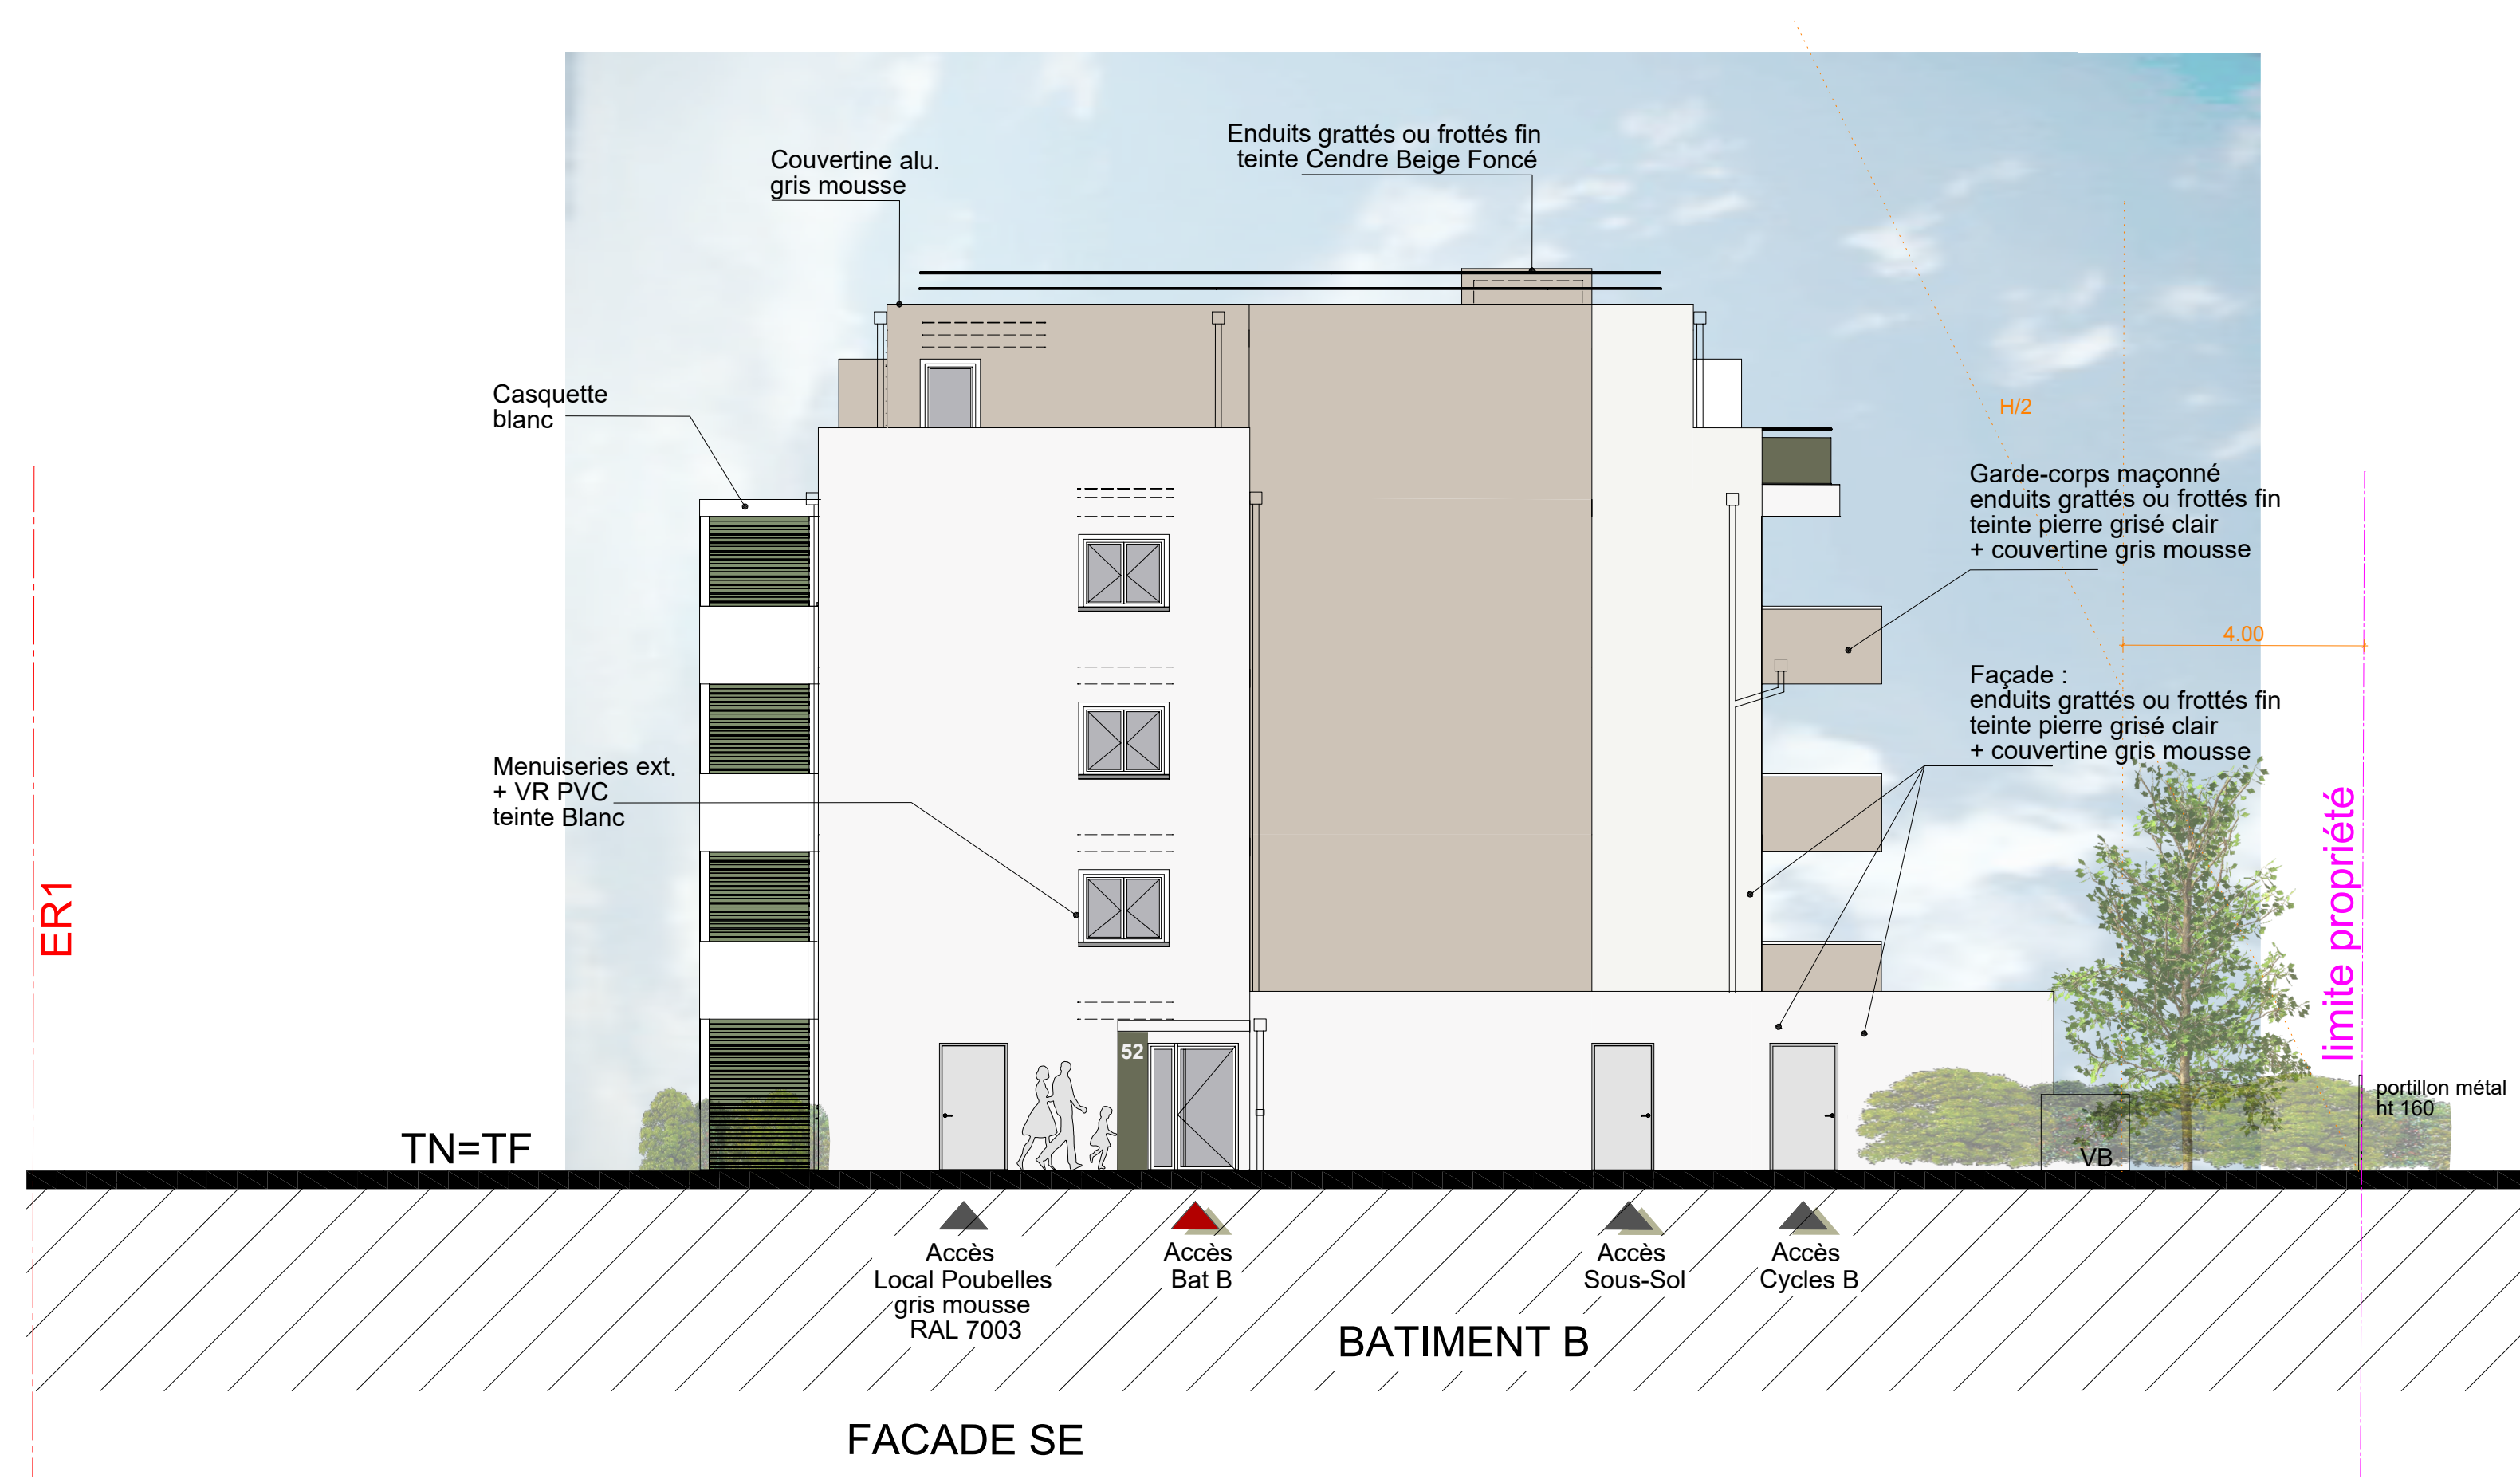

FACADE SE

CÔTÉ FRANGE VERTE

Opération de 61 logements collectifs
sur le ténement situé 52a et 54 rue de stalingrad
sur la commune d'Echirolles 38130.

Maître d'Ouvrage

COGEDIM
Grenoble



ATELIER D'ARCHITECTURE
NORMANDON & JARDIN

Architecte Urbaniste - Economiste du bâtiment - Maître d'œuvre et OPC - Conseiller CAUE38

22 rue Paul Helbronner
38100 GRENOBLE
Tél. : 04 76 09 43 43
contact@benoit-architecte.fr
www.ANJ-architecte.fr

PRO

BAT B - Façade Faille S.E.
BAT A - Façade Faille N.O.

Nota: les plans sont indicatifs, les ouvrages seront à réaliser selon les plans d'exécution spécifiques à charge des entreprises et dans le respect scrupuleux des règles de l'art, normes et réglementations en vigueur.

Echelle : 1/50	Modifications : E - 21/09/2026 - Mise à jour EP et ouvertures F - 07/10/2026 - Mise à jour
Dessiné le : 17/07/2025	G - 16/10/2026 - Mise à jour H - 23/10/2026 - Mise à jour
Jérémy NORMANDON, Architecte HMONP Architecte Conseiller auprès du CAUE de l'Isère.	H - 25-01 - 00