

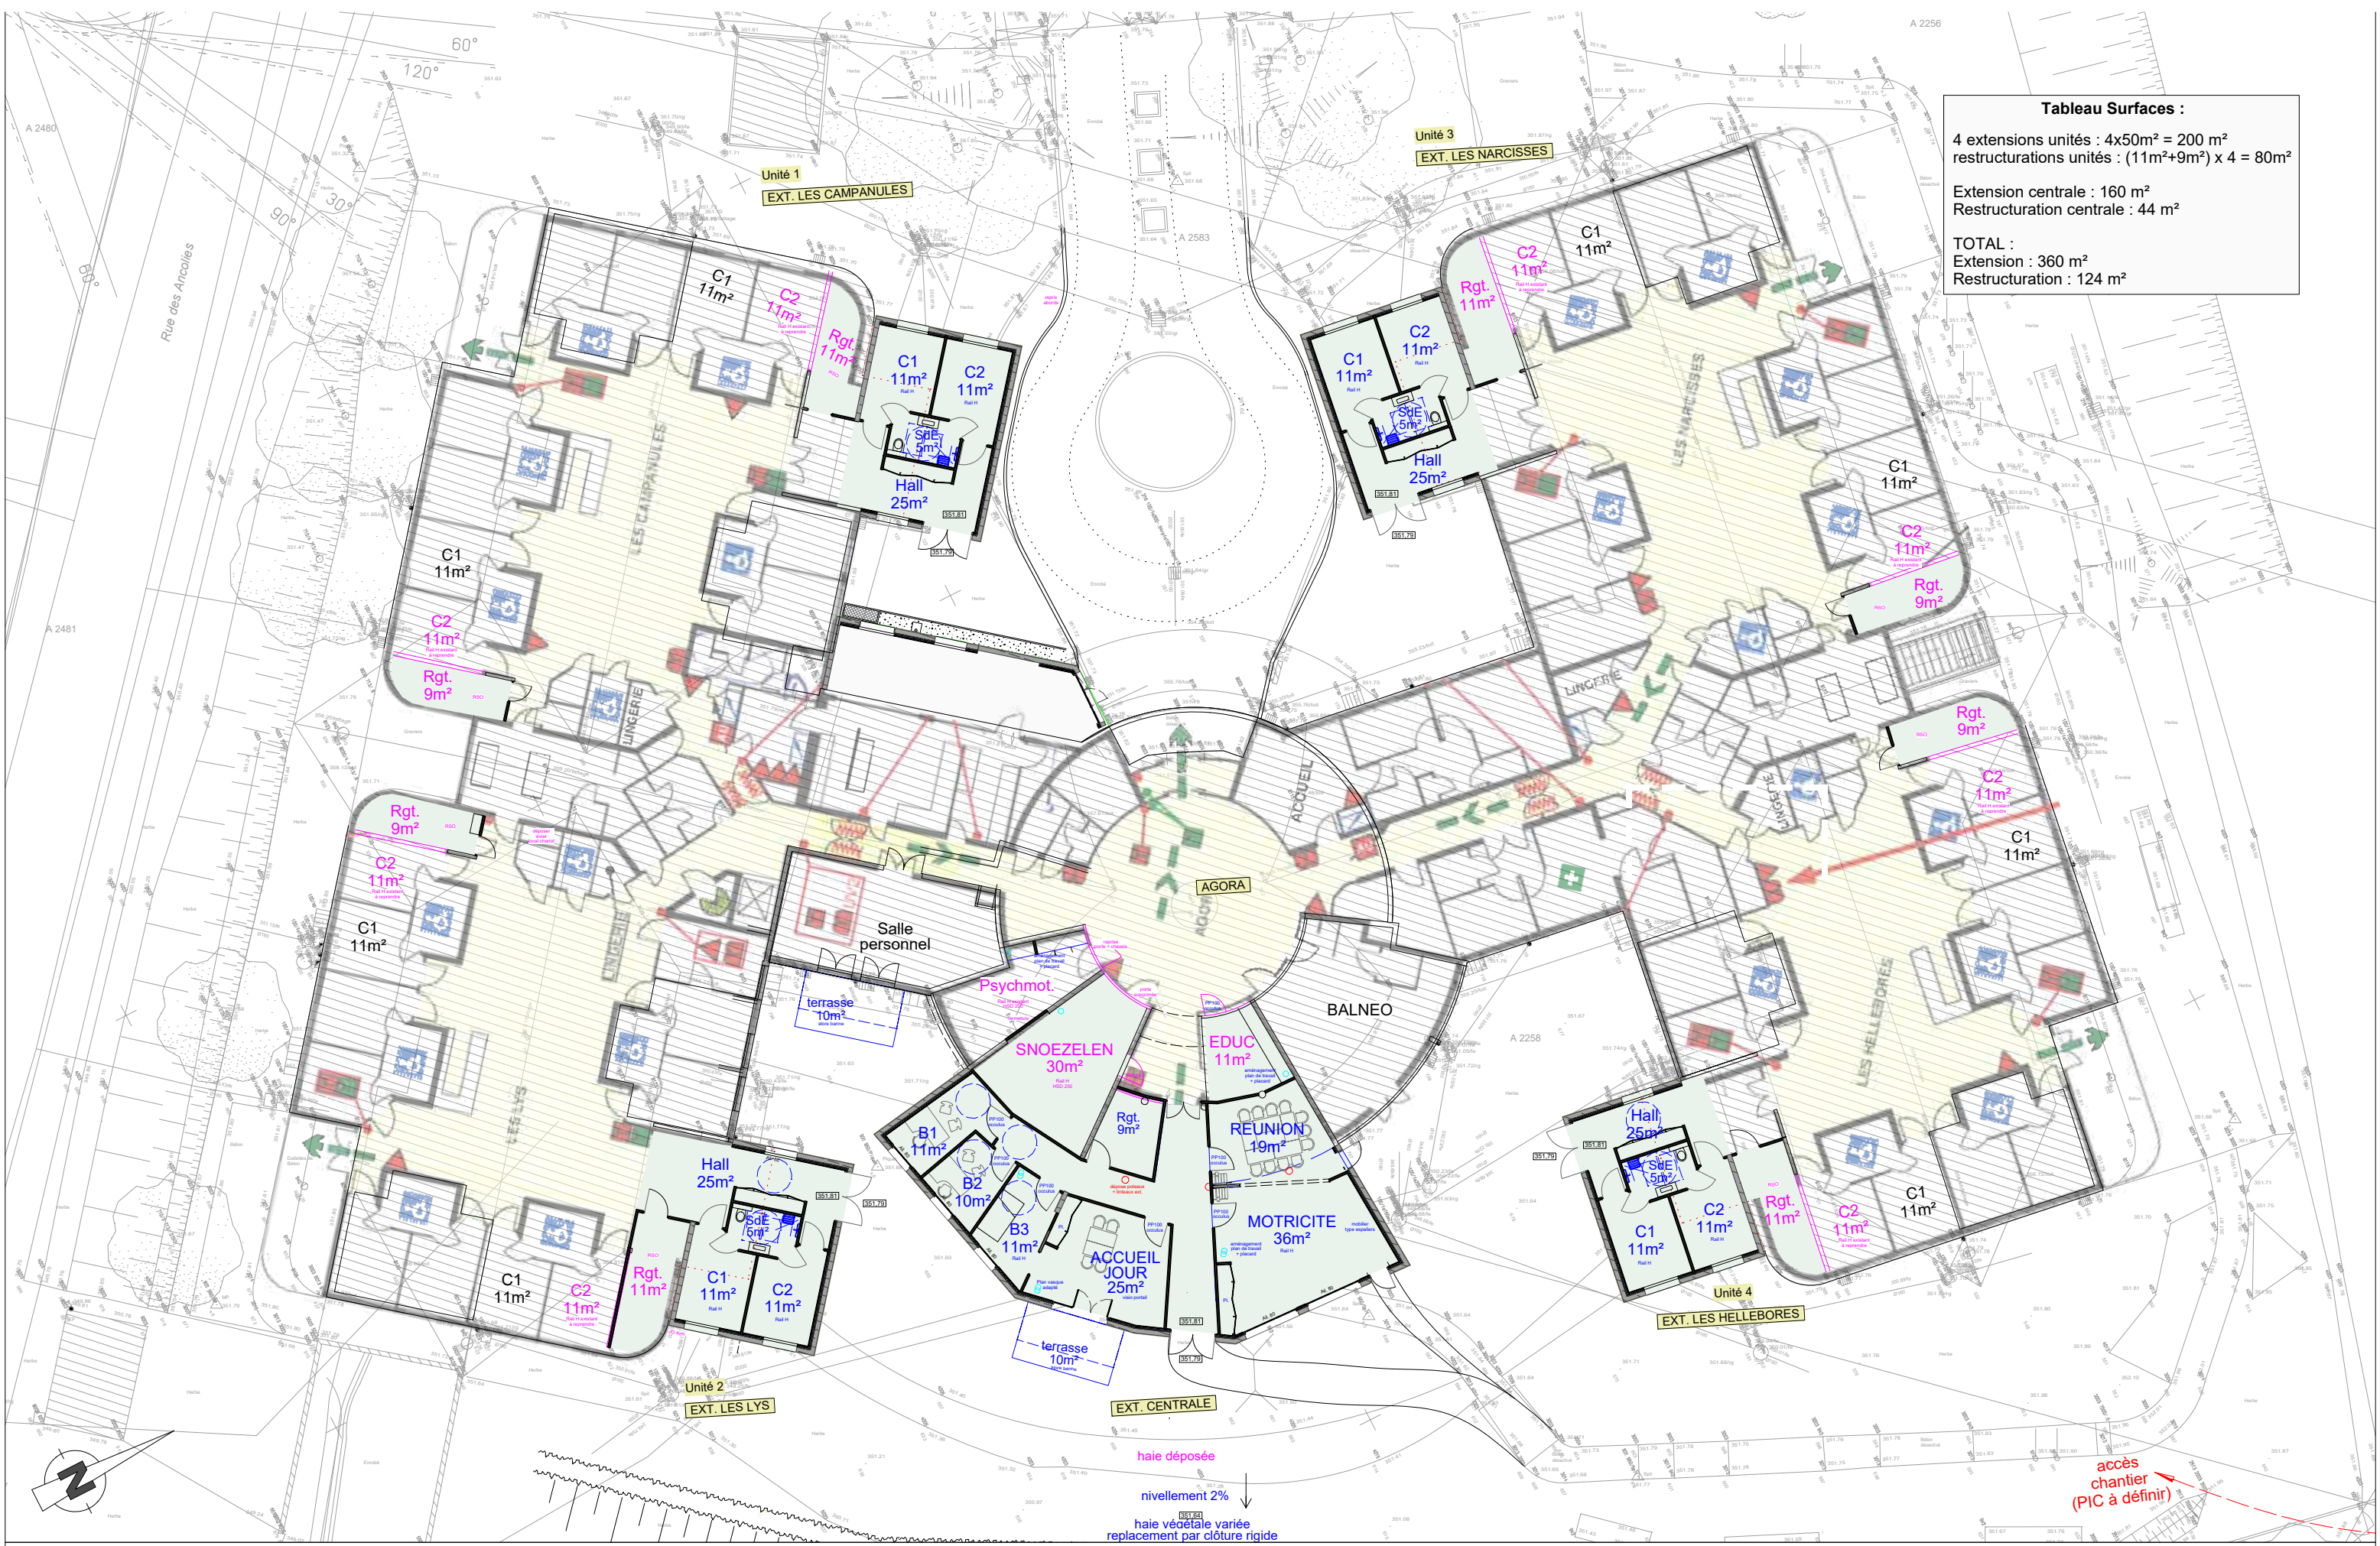


Tableau Surfaces :	
4 extensions unités : 4x50m² = 200 m²	
restructurations unités : (11m²+9m²) x 4 = 80m²	
Extension centrale : 160 m²	
Restructuration centrale : 44 m²	
TOTAL :	
Extension : 360 m²	
Restructuration : 124 m²	