


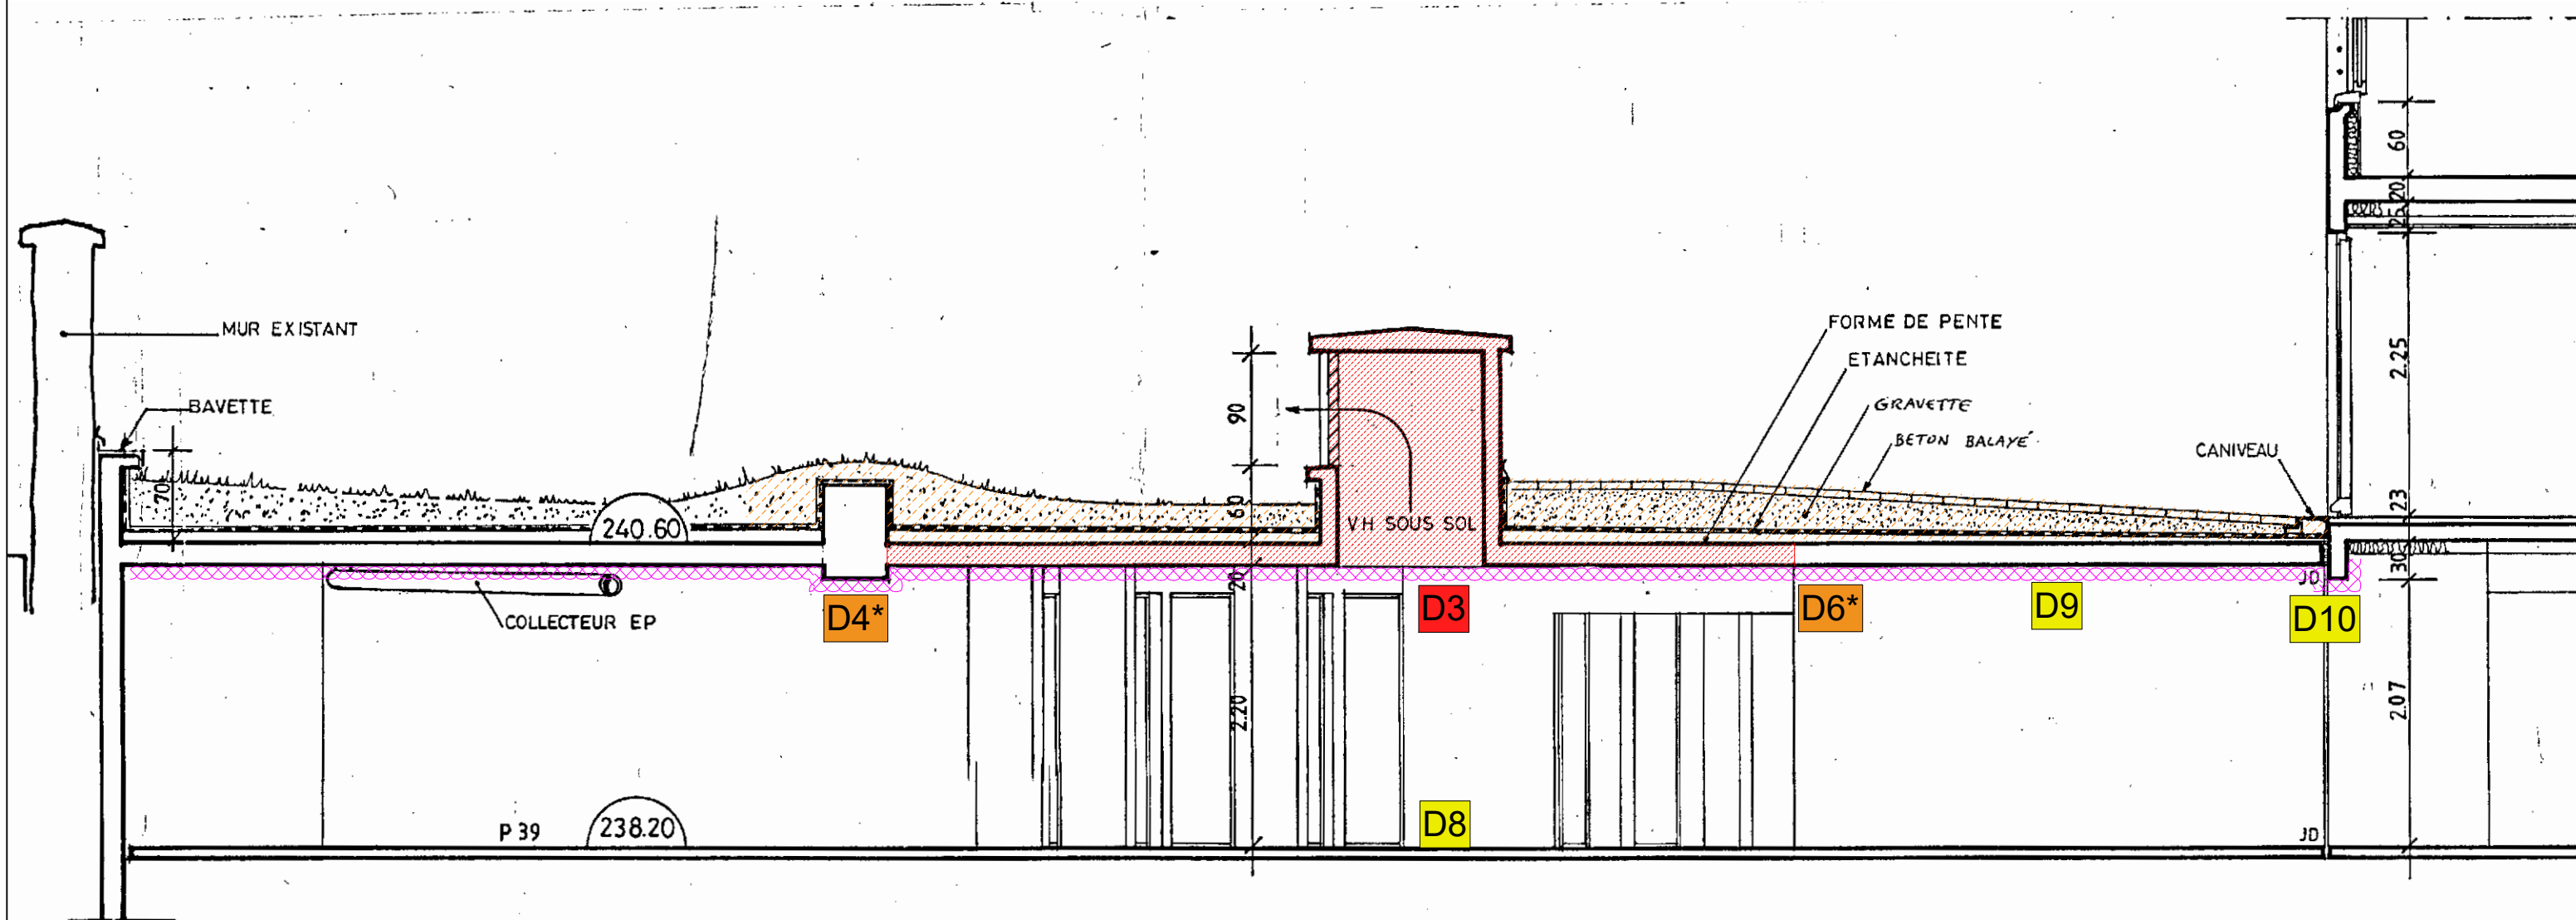

COUPE DE PRINCIPE N°2 (partielle)