



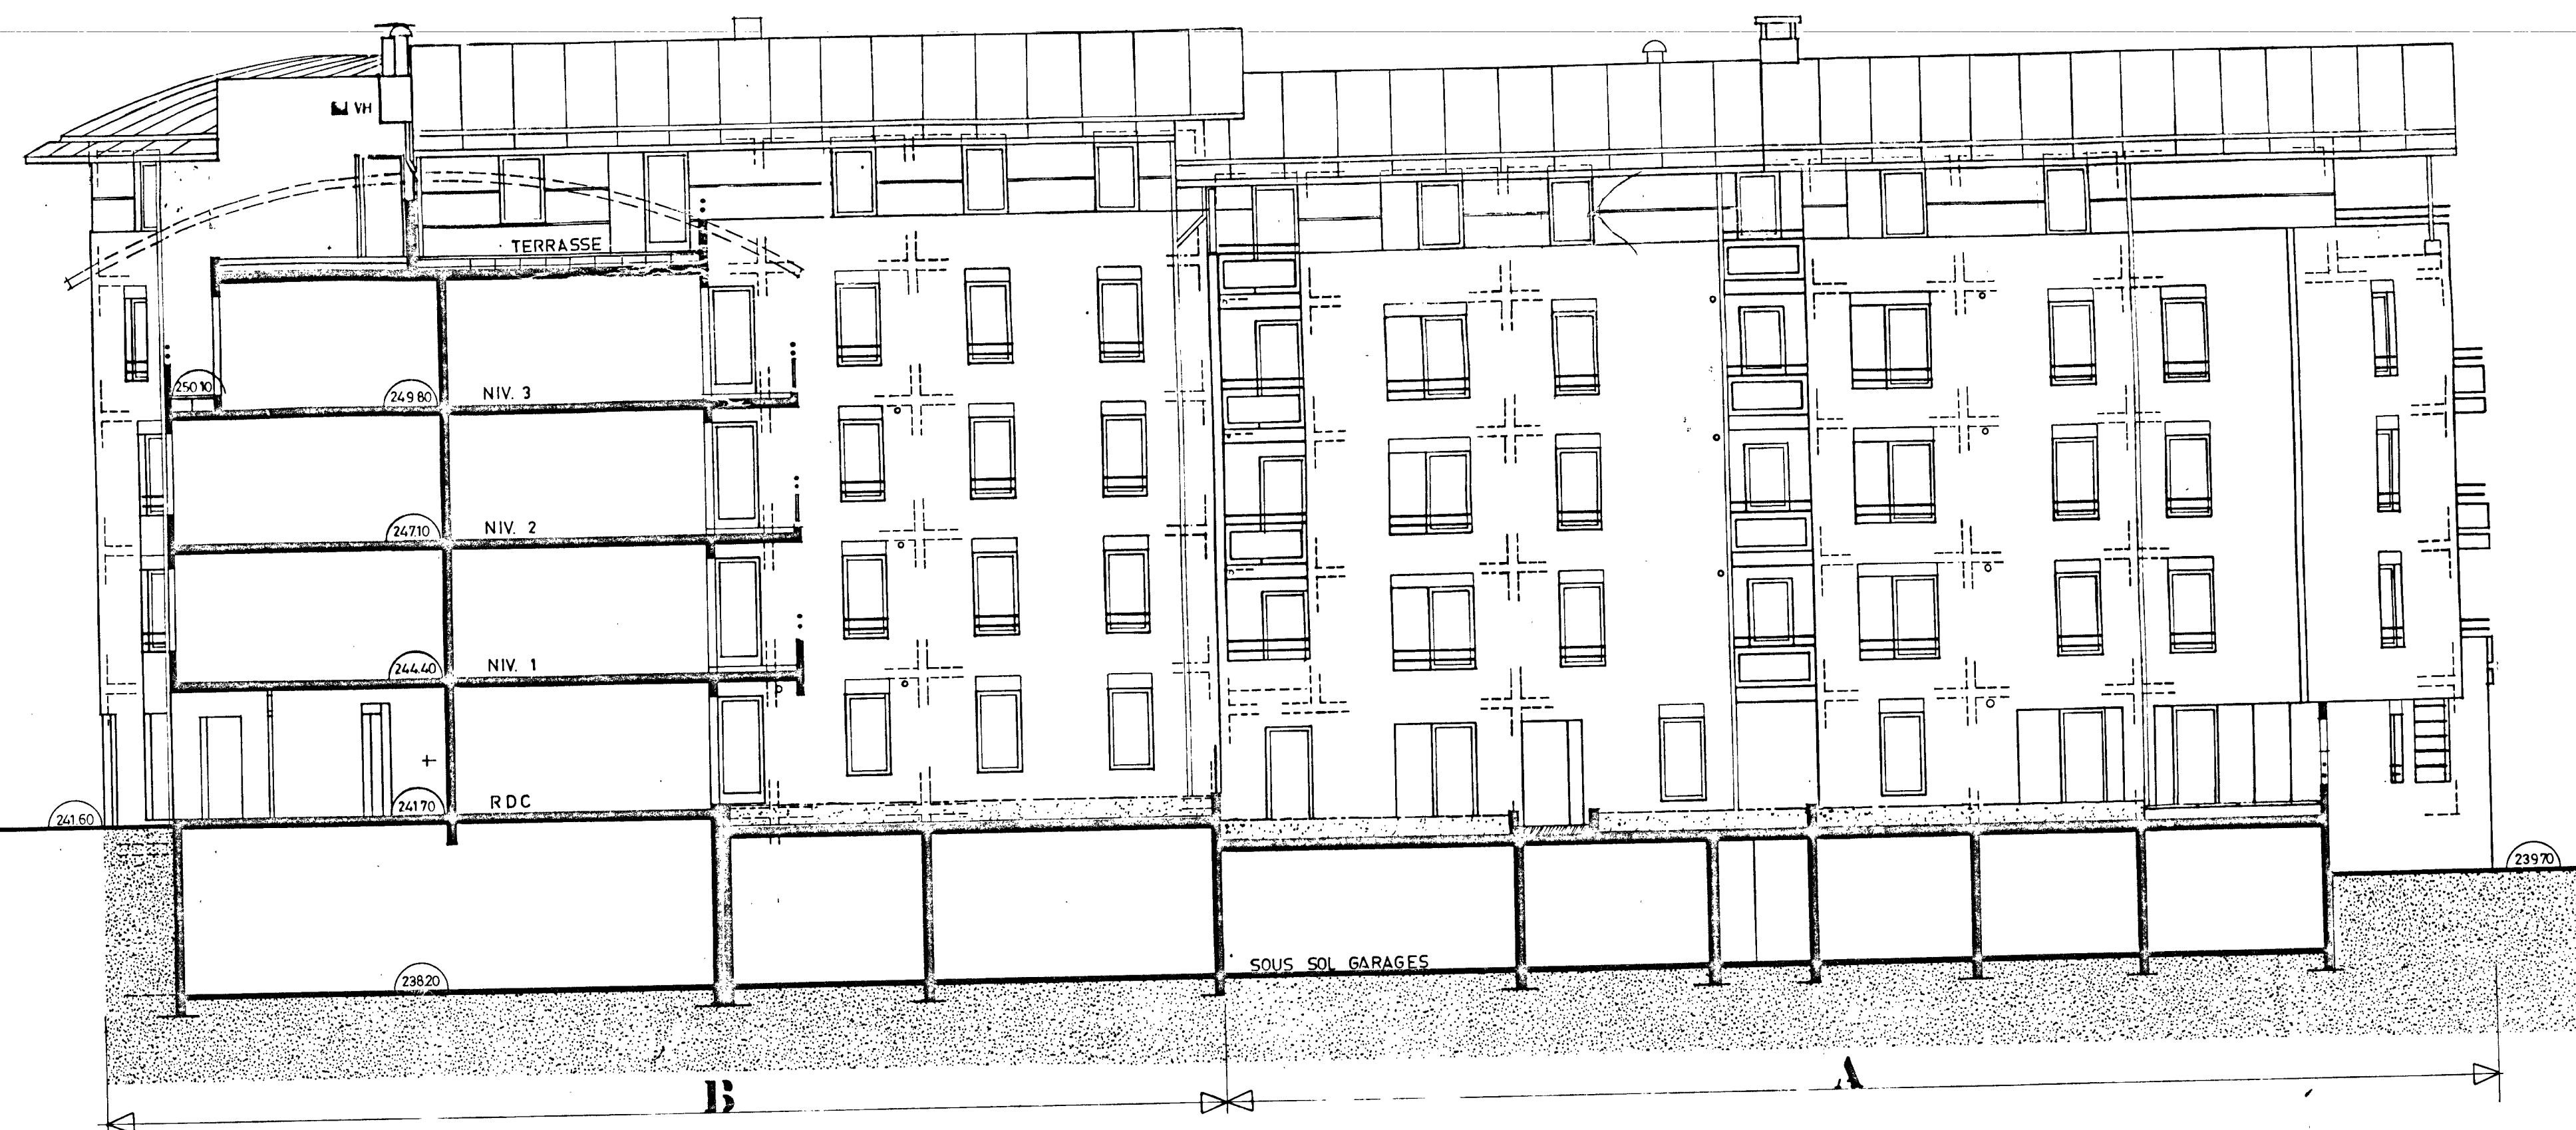

COUPE DE PRINCIPE et FACADE SUR JARDINS

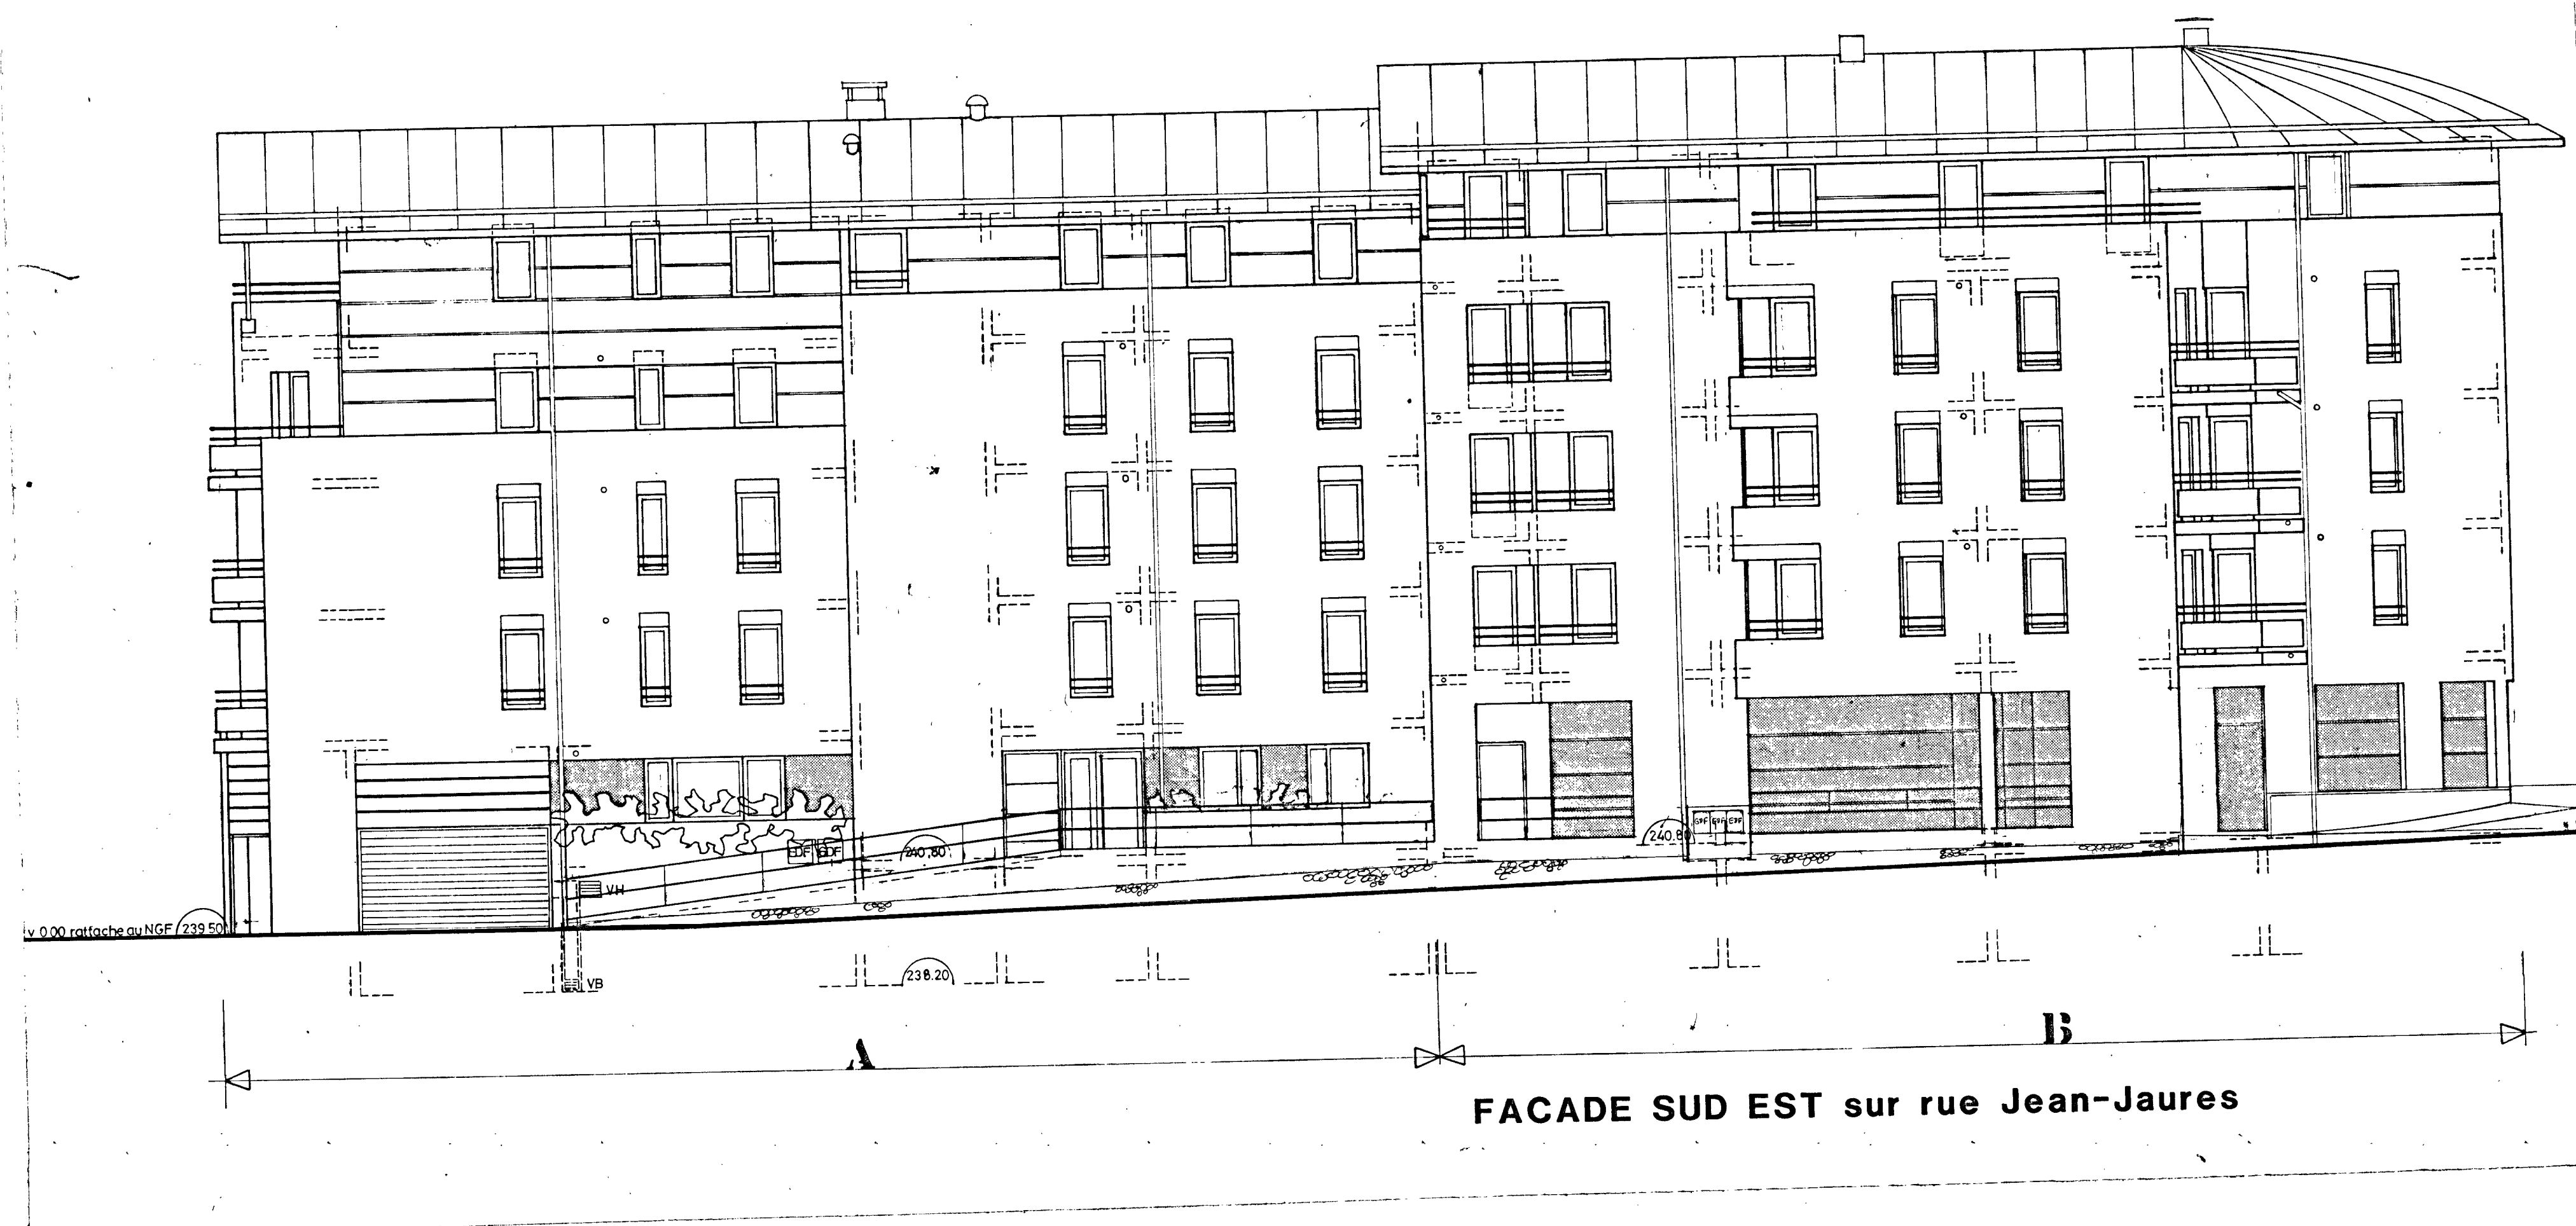


FACADE SUD EST sur rue Jean-Jaures

DOMENE "LES MARTINETS"

50 logements PLA + commerces



SOCIÉTÉ DAUPHINOISE
POUR L'HABITAT
BP 128 - 38431 Echirolles Cedex
Tél. 76.68.39.68 - Fax. 76.68.39.32

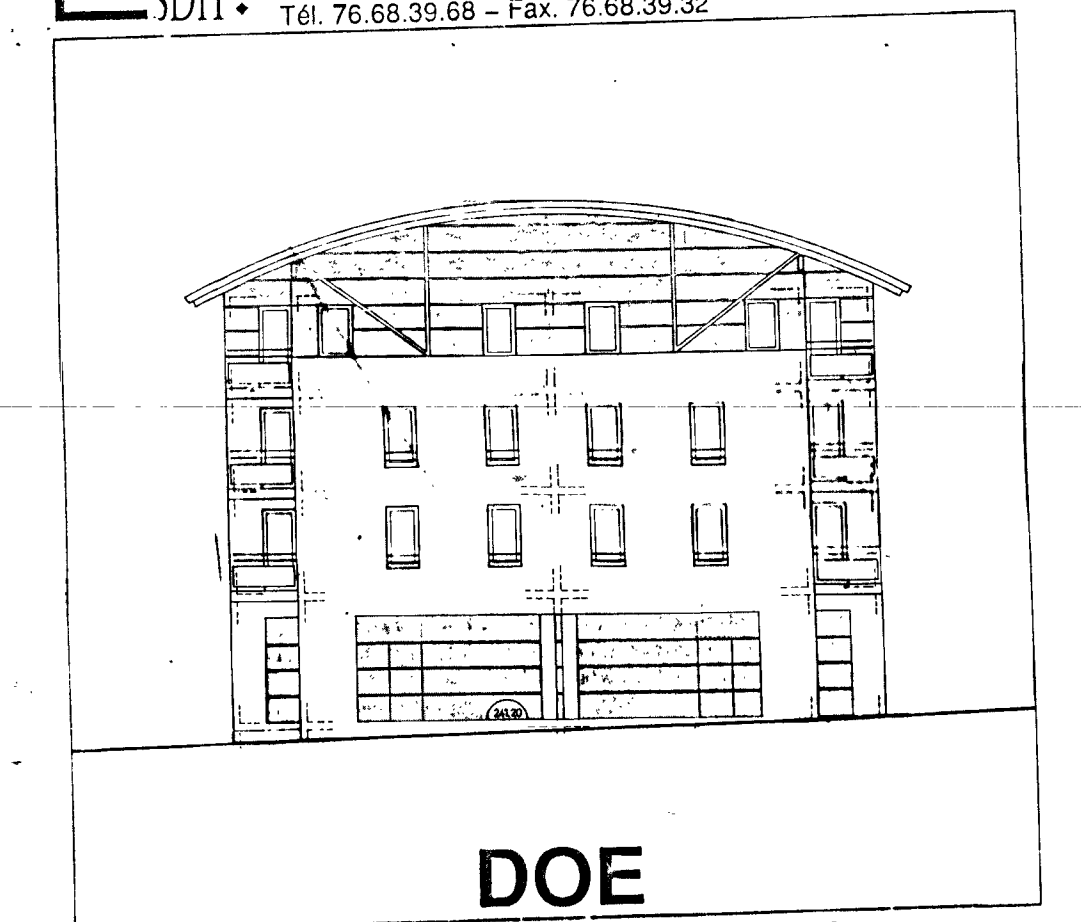

DOE DOSSIER MARCHÉS

PEO Sept. 93	FACADES Ech: 1/100"	dVJ 215°
MODIFICATIONS		
I.B.S.E. (bet structure) 24 rue Lamartine (38320) Eybens		tél. 76.60.71.11 fax. 76.24.09.02
CIPAVEM (bet fluides) 15, La Cerisaie BP 5 (38420) Domène		tél. 76.77.24.27 fax. 76.77.36.27
SOCOTEC (contrôle) B.P. 289 (38434) Echirolles		tél. 76.22.34.45 fax. 76.09.09.50
TECSET (ingénierie coordination) 2 rue Bourjade (38100) Grenoble		tél. 76.96.45.90 fax. 76.21.97.29
Jean-Denis DUPUY Xavier MINART 50 cours de la Fédération 38100 Grenoble tél. 76.96.45.90 1600cop 76.21.97.29		

b = Avril 1995
mise à jour "ouvrages exécutés" (BÂTIMENT C NON RÉALISÉ À CE JOUR)

c = 2 oct 96
mise à jour

NOTA : Les coupes incluses avec les façades
n'ont qu'une valeur indicative : voir planches
de coupes au 50ème.

se rapprocher de C.