


DOMENE "LES MARTINETS"

50 logements PLA + commerces



SOCIETE DAUPHINOISE
POUR L'HABITAT
BP 128 - 38431 Echiroles Cedex
Tél. 76.68.39.68 - Fax. 76.68.39.32

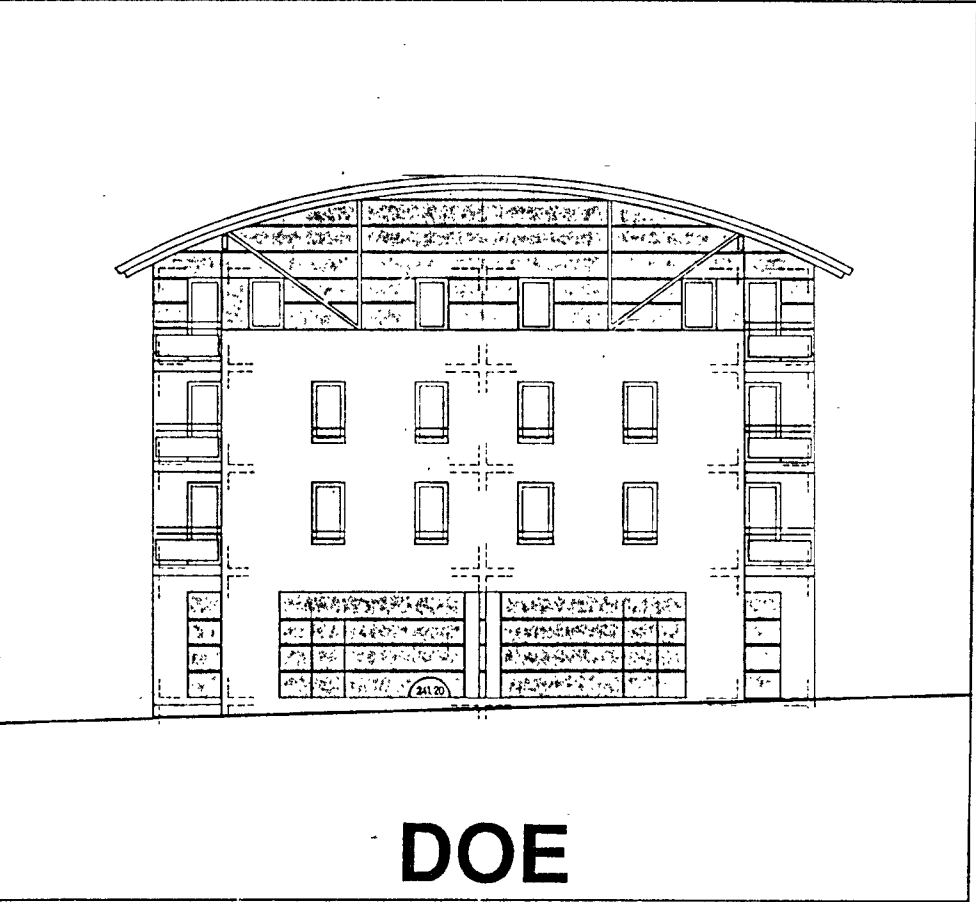

DOE
DOSSIER MARCHÉS


PEO
Sept. 93

COUPES 7 et 8

Ech: 1/50

dVJ
214^b


Modifications

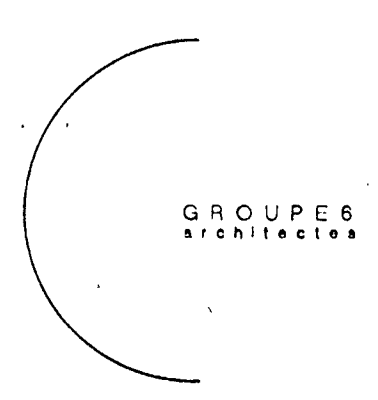



I.B.S.E. (bet structure)
24 rue Lamartine (38320) Eybens
tél. 76.60.71.11
fax. 76.24.09.02
CIPAVEM (bet fluides)
15, La Cerisaie BP 5 (38420) Domène
tél. 76.77.24.27
fax. 76.77.36.27
SOCOTEC (contrôle)
B.P. 289 (38434) Echiroles
tél. 76.22.34.45
fax. 76.09.09.50
TECSET (Ingénierie coordination)
2 rue Bourjade (38100) Grenoble
tél. 76.96.45.90
fax. 76.21.97.29

Jean-Denis DUPUY Xavier MINART
98 cours de la libération 38100 Grenoble
téléph. 76.96.45.90 télécop. 76.21.97.29

b = Avril 1995
mise à jour "ouvrages exécutés" (coupe 7 = BATIMENT C NON REALISE A CE JOUR)

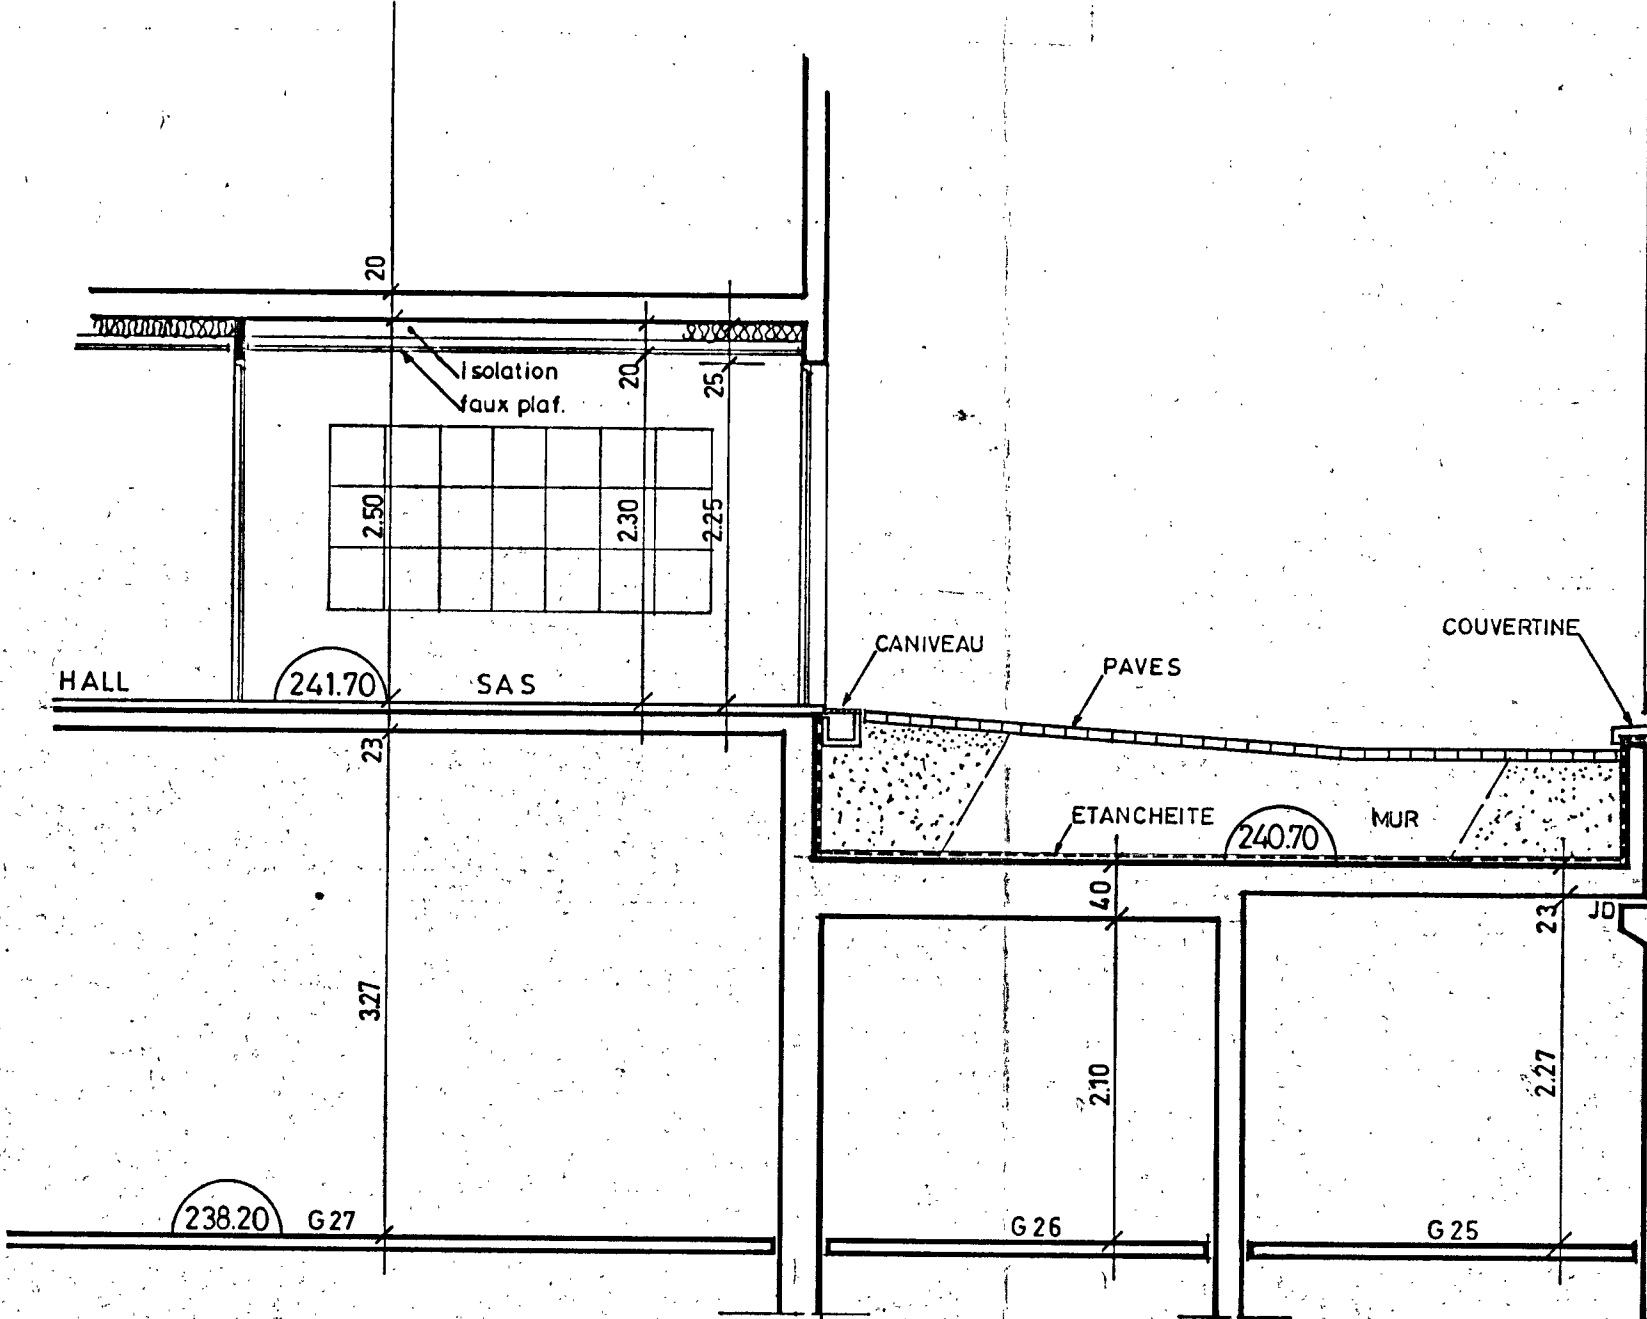

COUPE DE PRINCIPE N°7
(BATIMENT C)

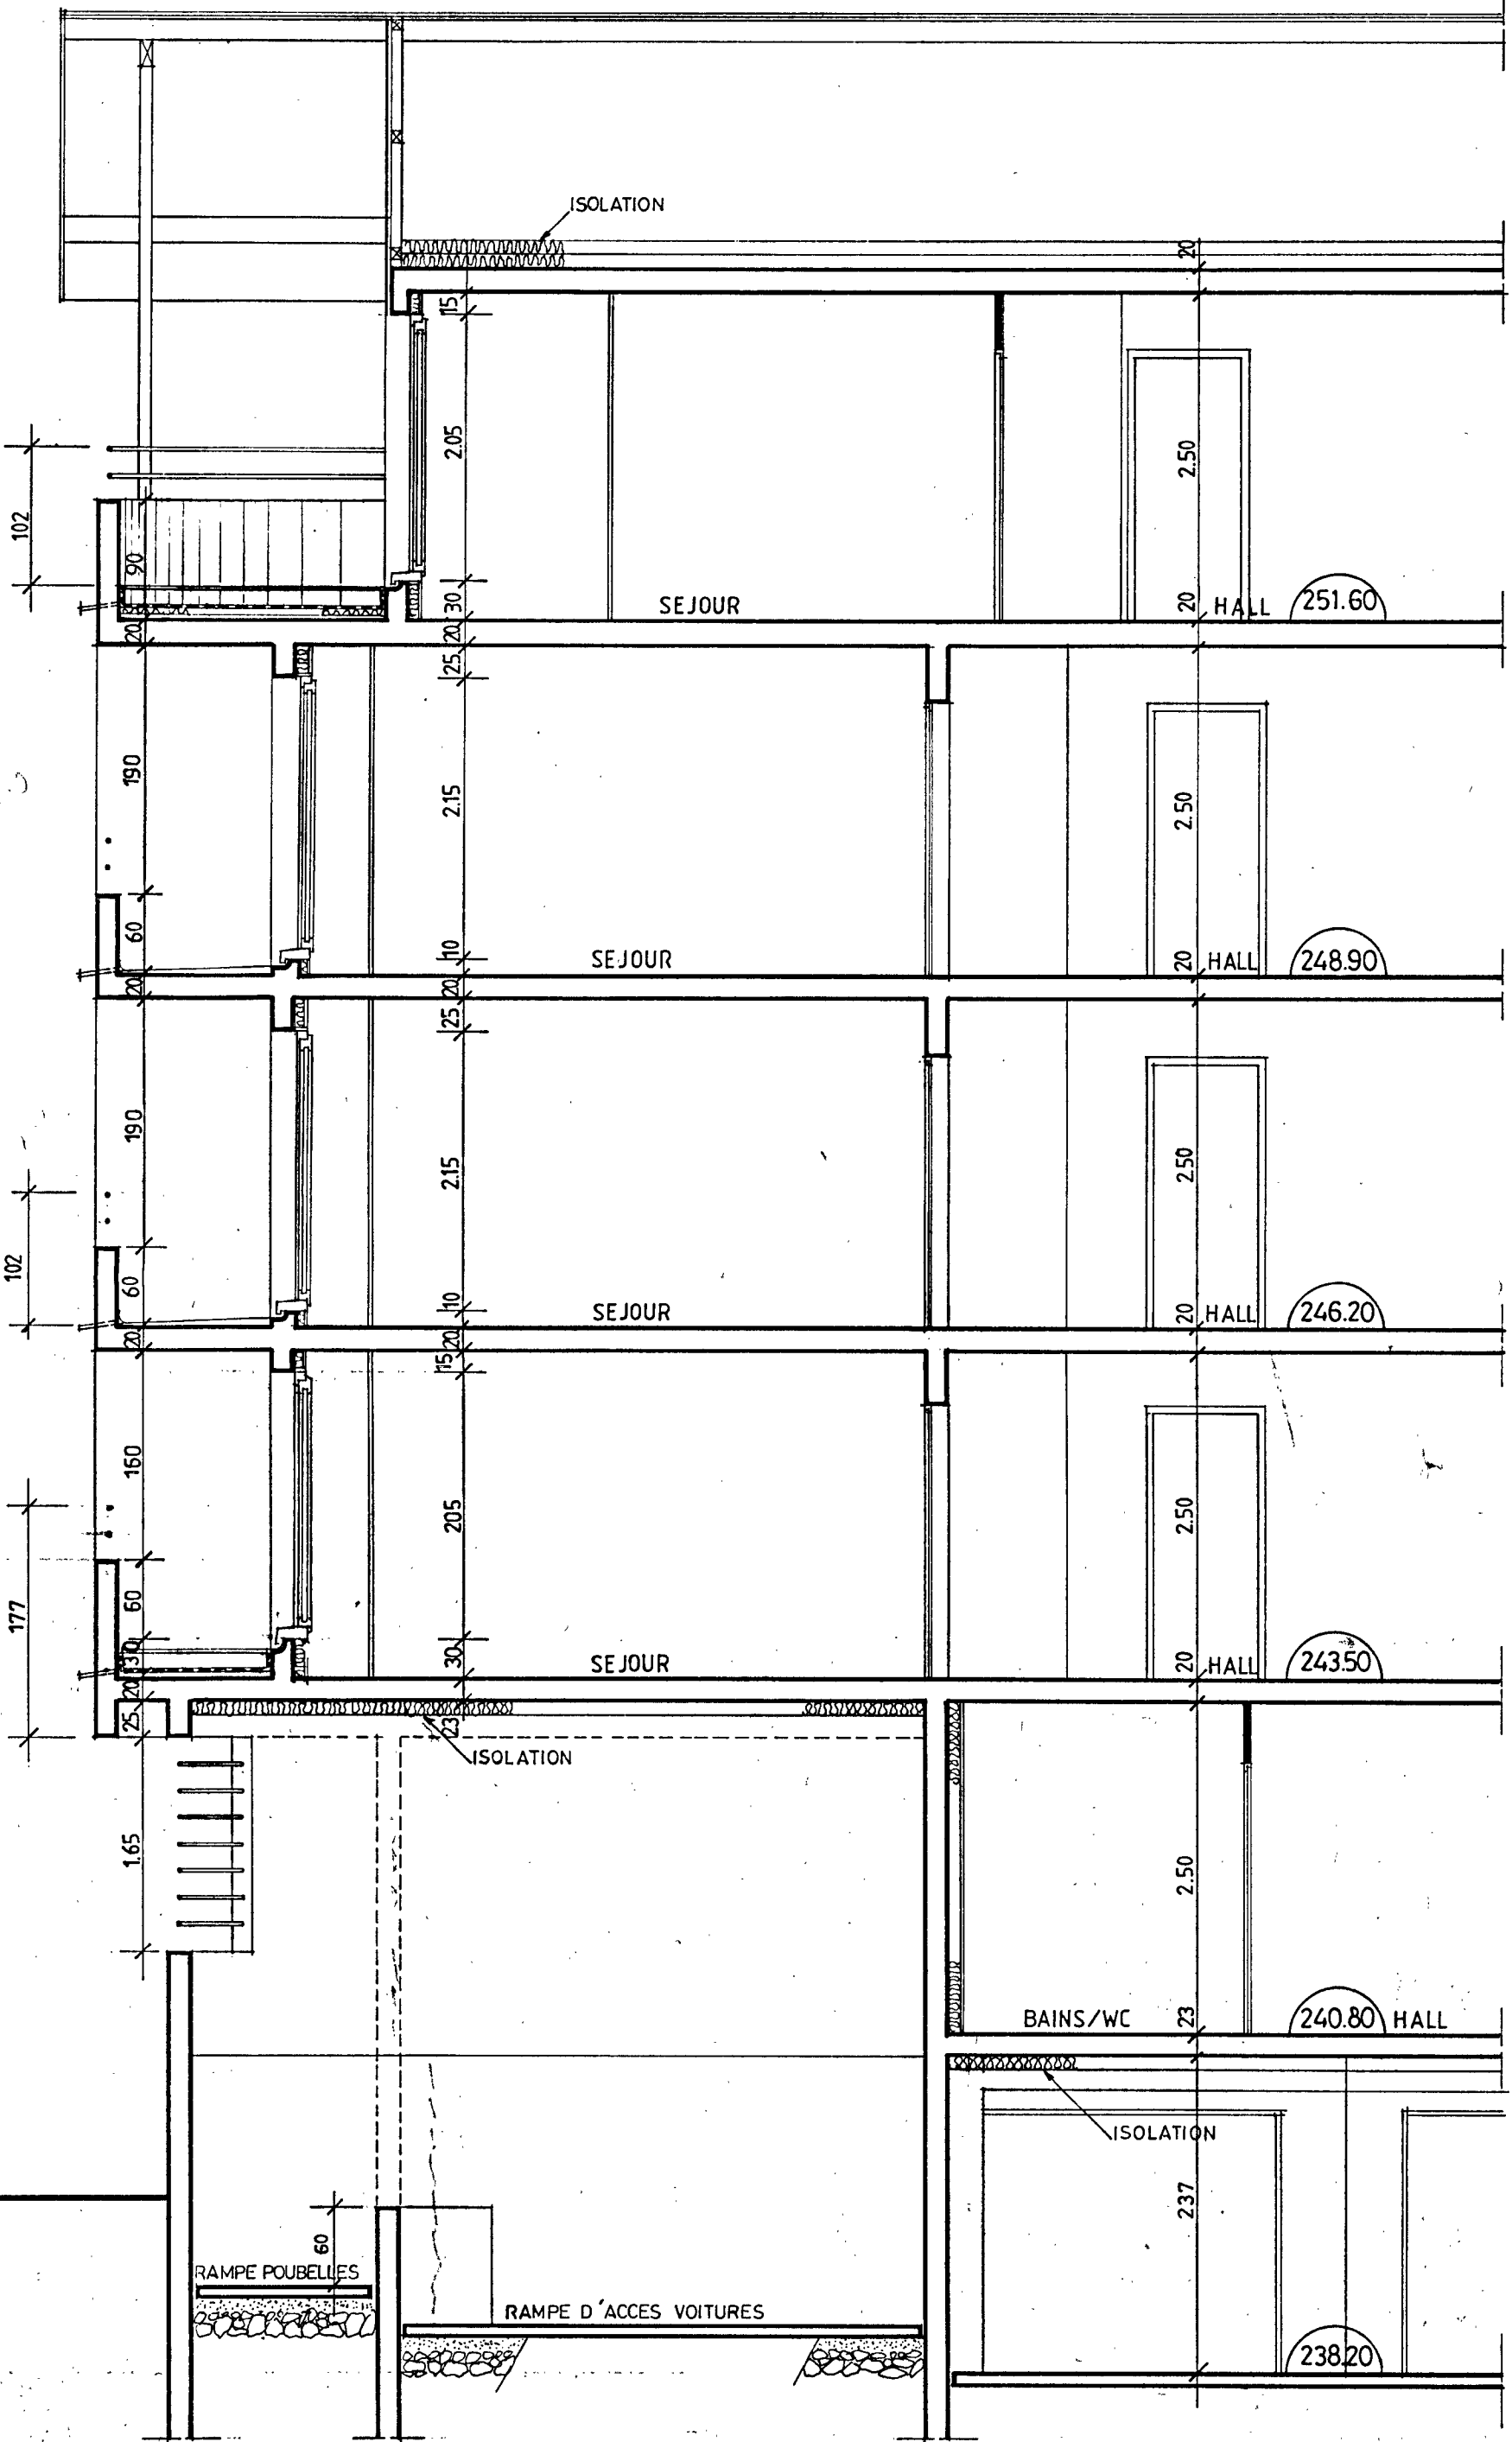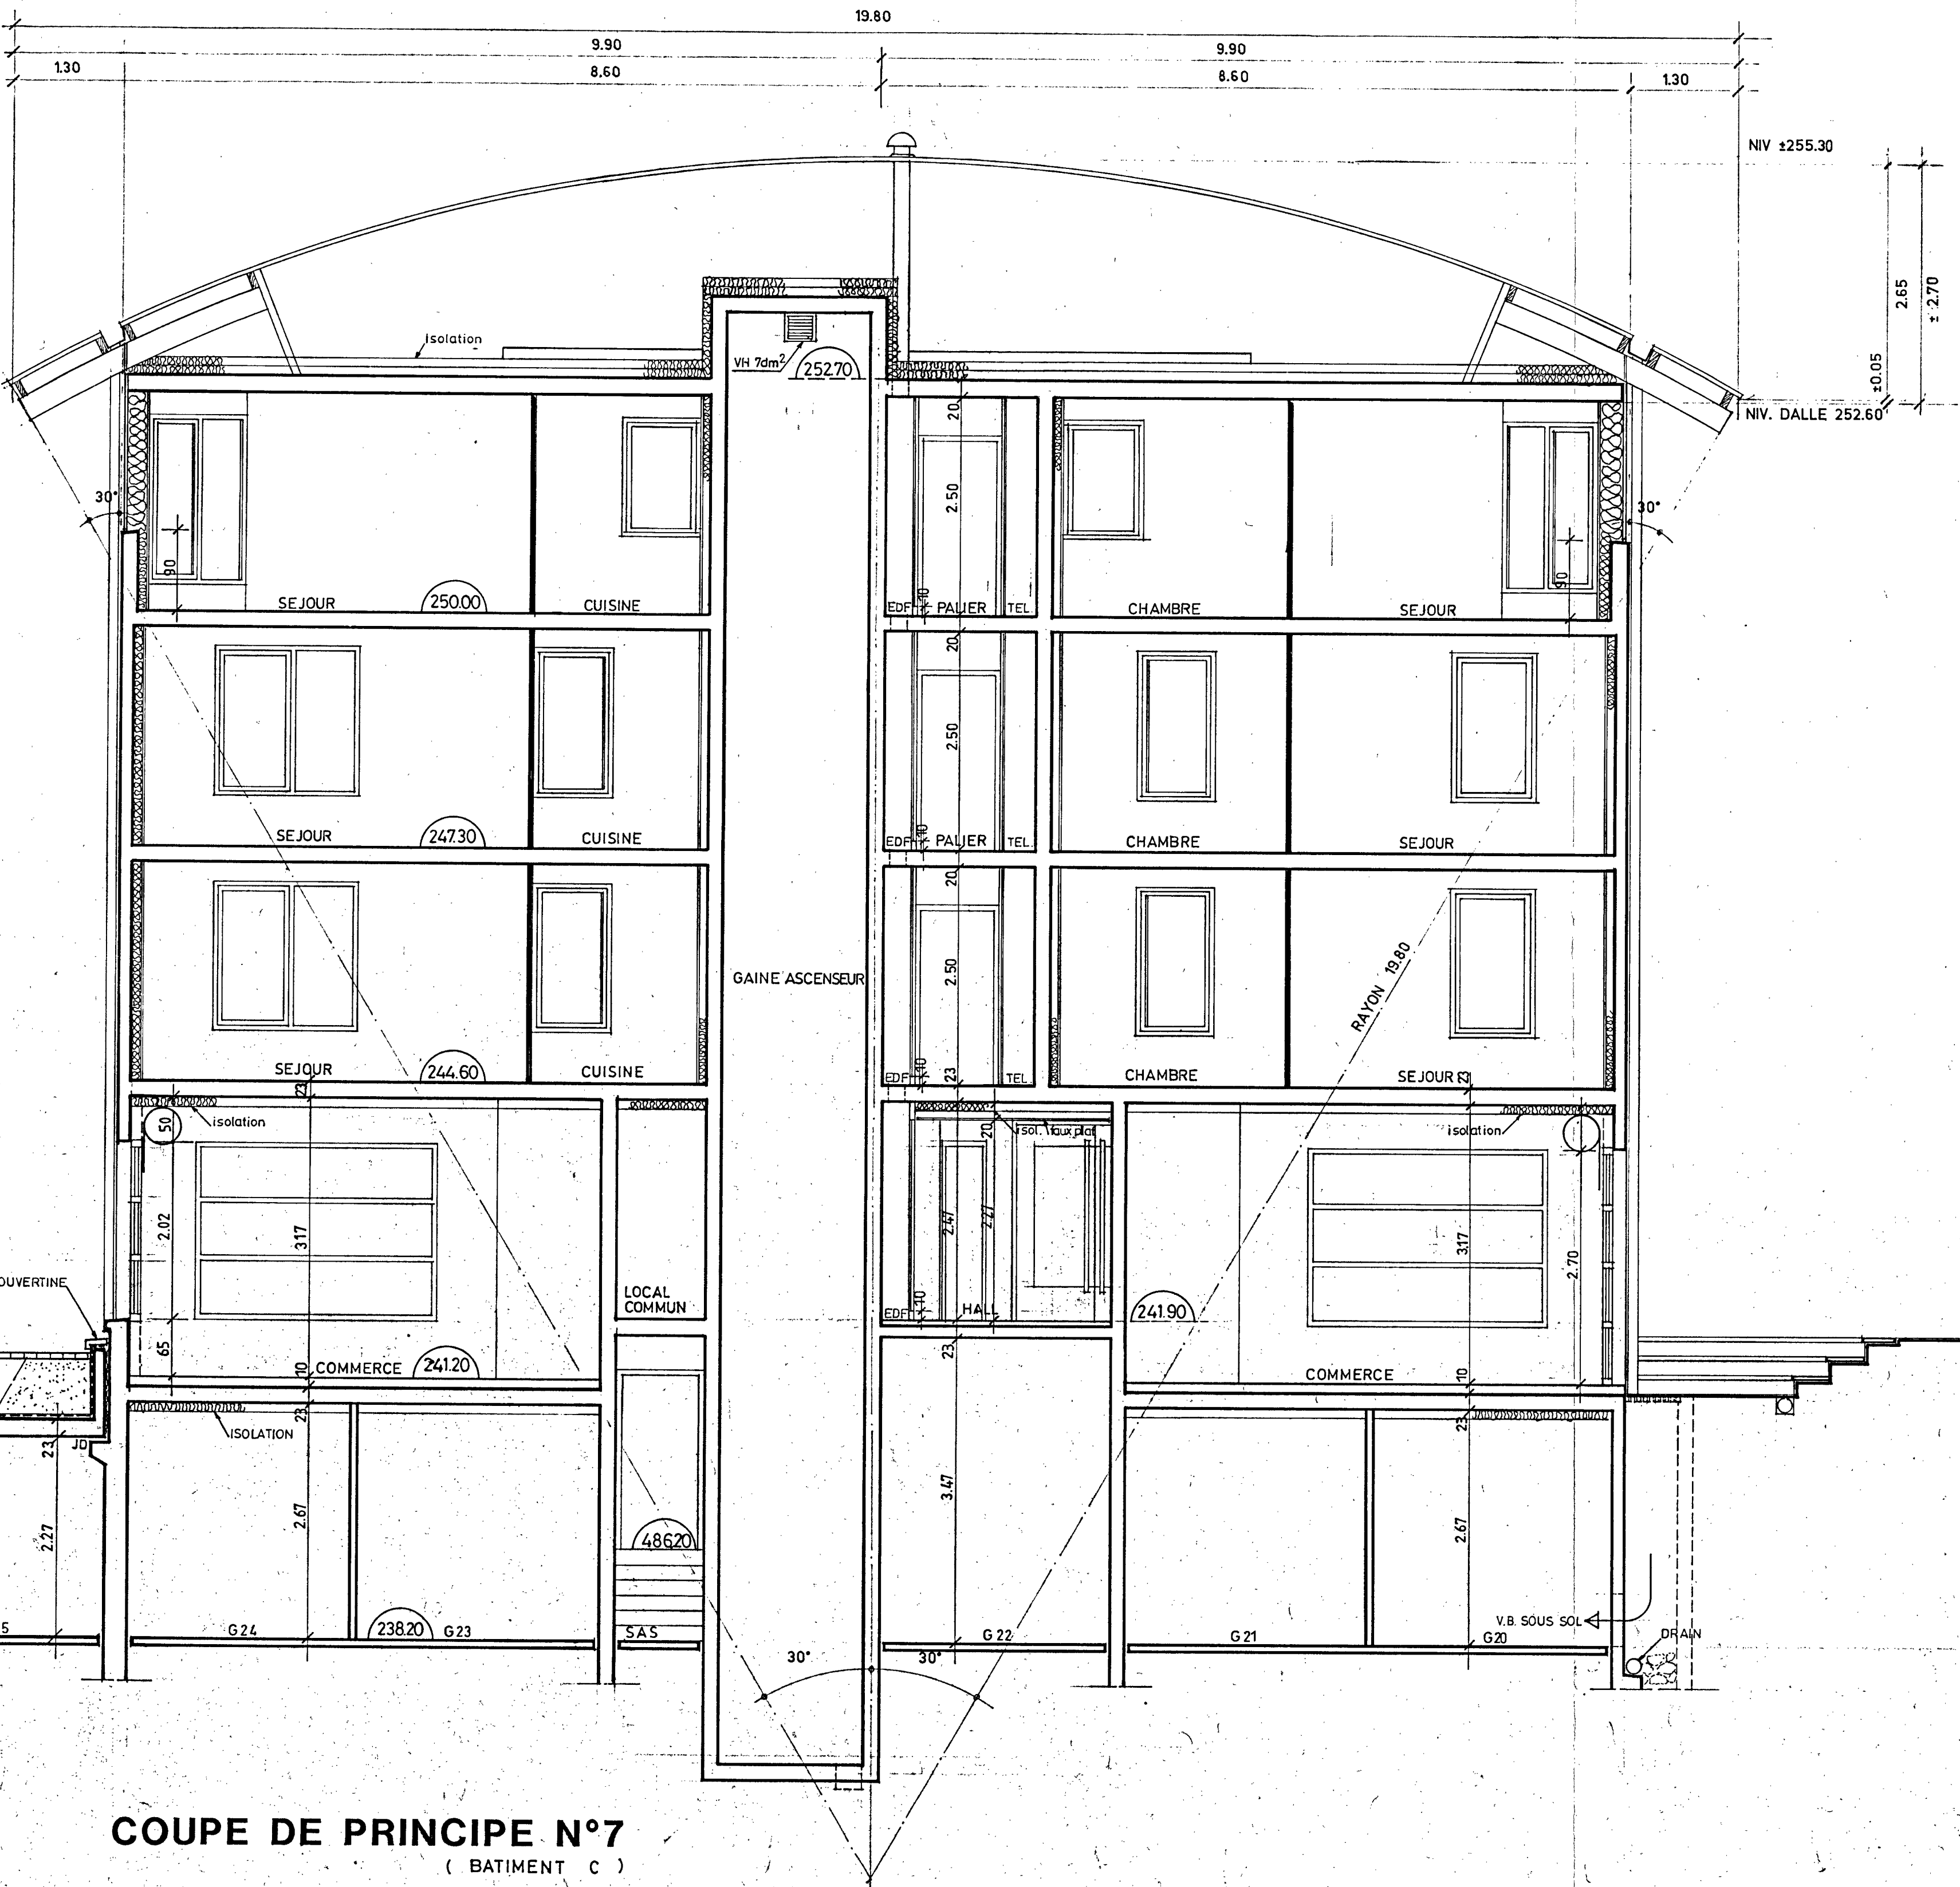

COUPE DE PRINCIPE N°8 (partielle)
(BATIMENT A)