


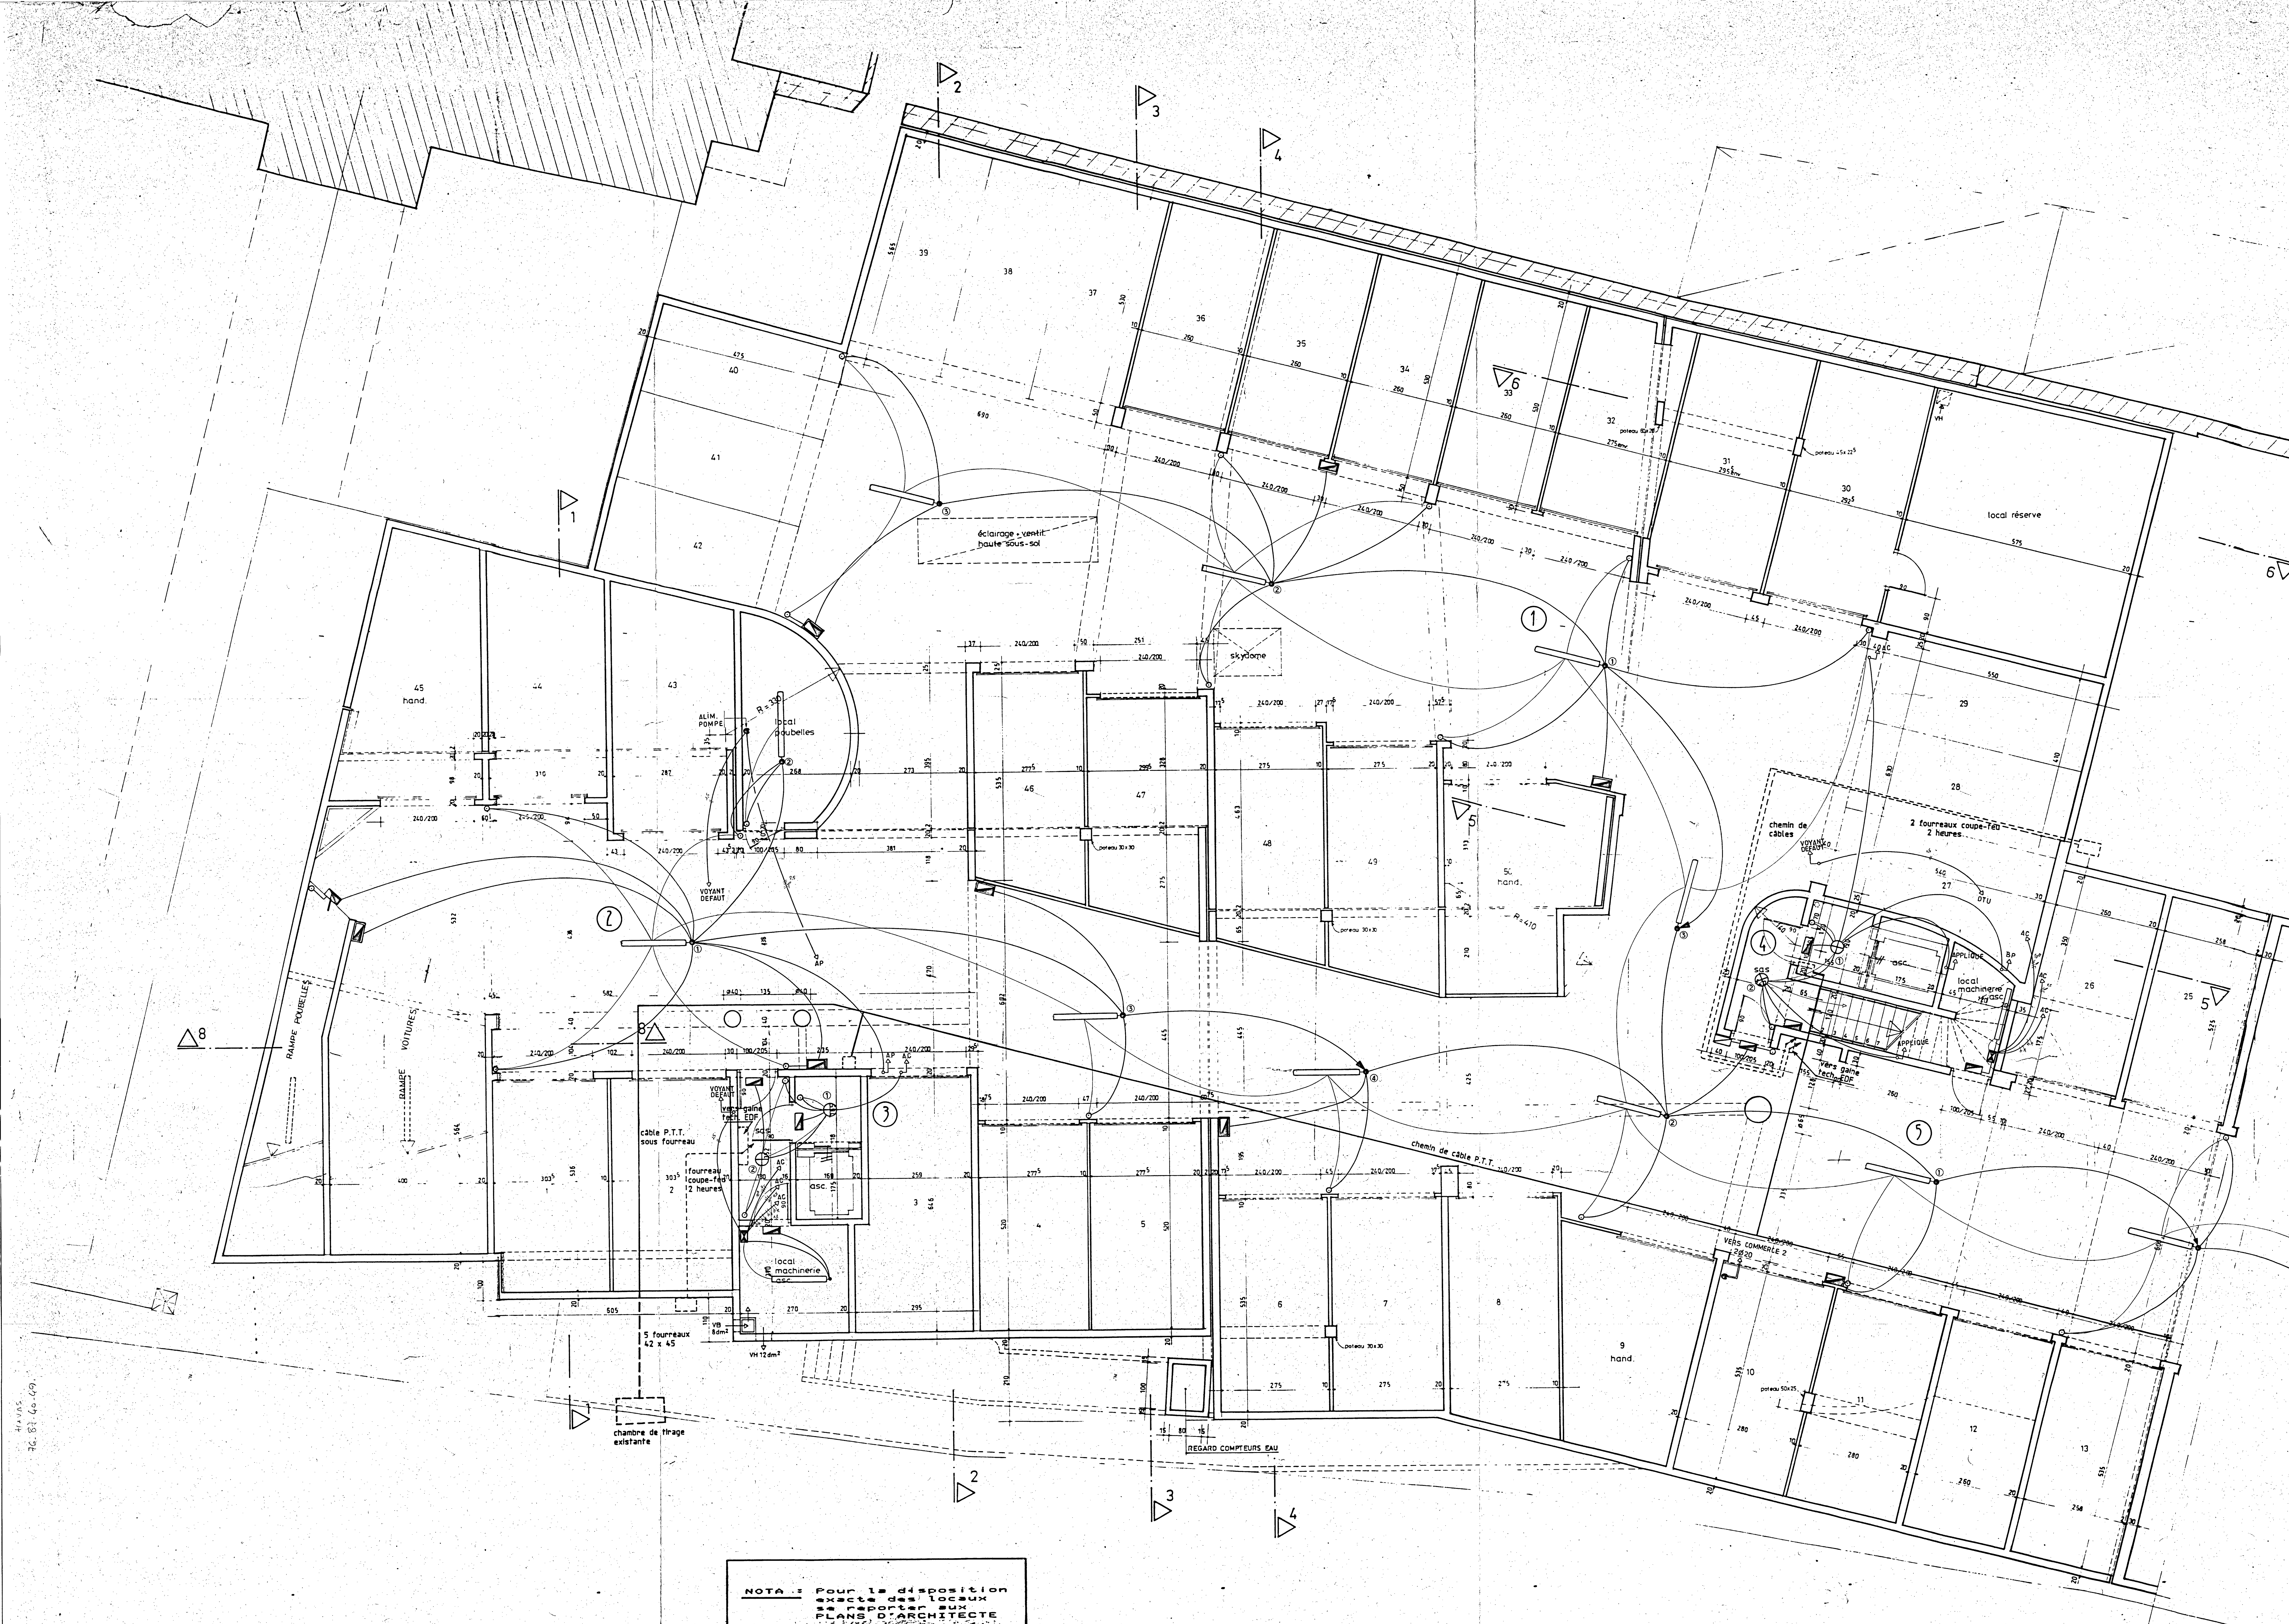

NOTA : Pour la disposition exacte des locaux se reporter aux PLANS D'ARCHITECTE

DOMENE LES MARTINETTS

50 logements PLA + commerces

SOCIÉTÉ DAUPHINOISE POUR L'HABITAT

SDH

2431 Echoville Cader

38 29 66 - Fax 78 68 39 32

D.O.E. Elect

Side

DOSSIER MARCHÉS

PEO

Sep. 93

BATIMENTS A & B

SOUS-SOL

Ech: 1/50

dVJ

SDH

2431 Echoville Cader

38 29 66 - Fax 78 68 39 32

SOCIÉTÉ DAUPHINOISE POUR L'HABITAT

SDH

18 S.E. (bet structure)

24 rue Lamartine (38320) Eybens

TEL 78 60 71 11

Fax 78 24 09 02

CIPAVEM bat fluidité

1516 Carlelle BP 5 38420 Domène

TEL 78 77 24 27

Fax 78 77 38 27

SOCOTEC (cable)

BP 289 (38434) Echoville

TEL 78 23 34 45

Fax 78 09 09 50

TECSET (ingénierie coordination)

2 rue Bourjade (38100) Grenoble

TEL 78 96 45 90

Fax 78 21 97 29

Indices

Modifications

Date

Société Dauphinoise pour l'habitat

OPERATION "LES MARTINETTS"

ELECTRICITE - COURANTS FAIBLES

BATIMENTS A ET B SOUS-SOL

SDH

bureau d'étude Bruno B.E.B.

20 rue Marcel Dufantre

69 00 VILLEURBANNE

TEL 78 31 69 Fax 72 43 83 95

Dessiné par: C.B.

Date: 29/10/93

Ech: 1/50

PLAN N° ABO

* TRACÉ ELECTRIQUE SIDE CE 27/04/94

41x65
76 81 66 69