



LEGENDE

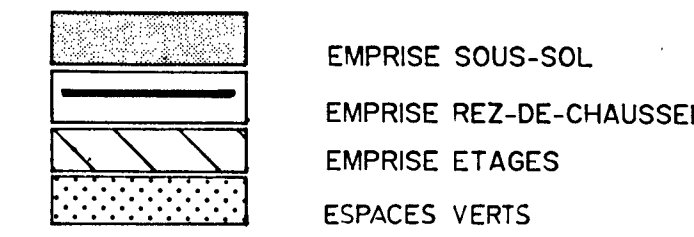

LEGENDE

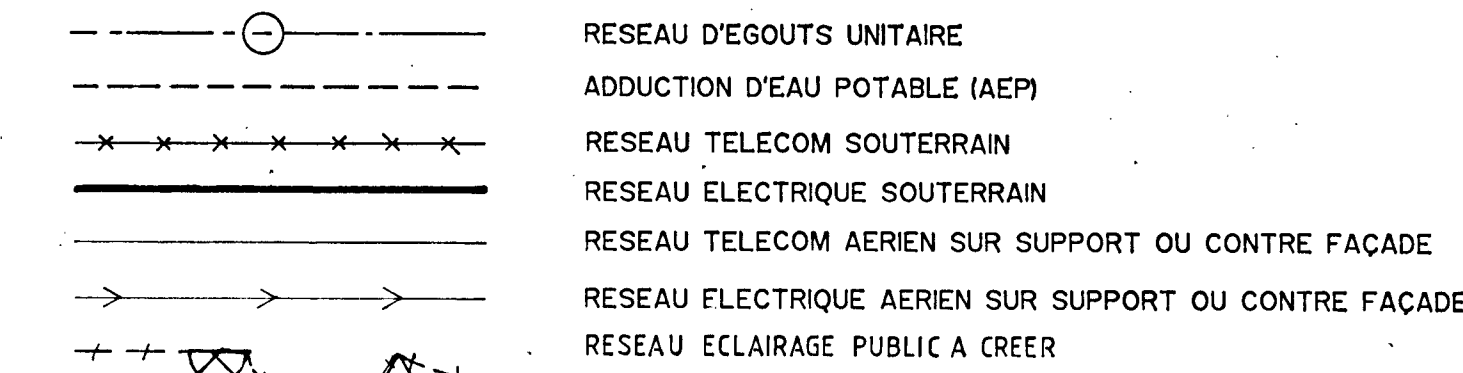


DOMENE "LES MARTINETS"

50 logements PLA + commerces



**SOCIÉTÉ DAUPINOISE
POUR L'HABITAT**
BP 128 - 38431 Echiroles Cedex
Tél. 76.68.39.65 - Fax. 76.68.39.32

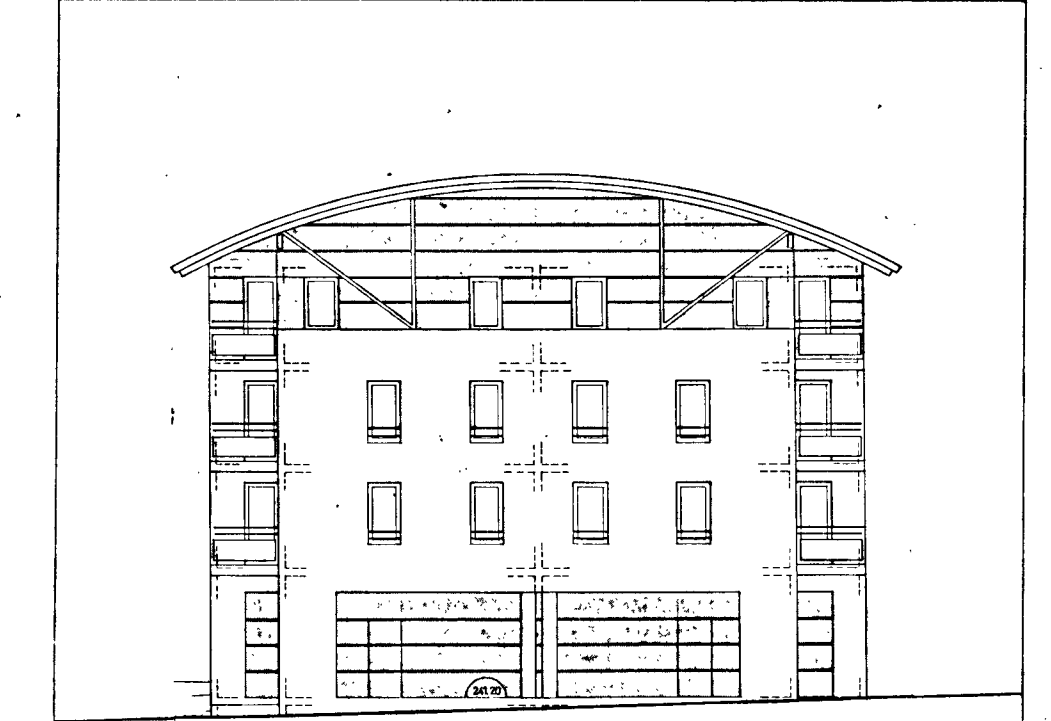

DOE (HORS BATIMENT C)


DOSSIER MARCHÉS

PEO
Sept. 93

PLAN DE MASSE - SITUATION
Ech: 1/100"

dVJ
201 b

MUR CANTON

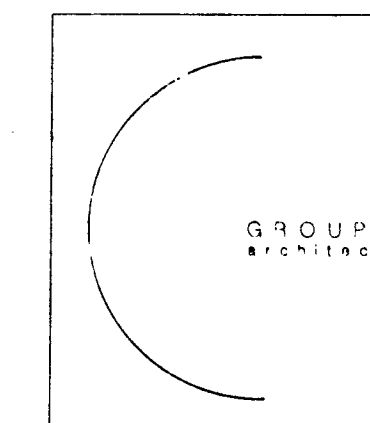

I.B.S.E. (bet structure)
24 rue Lamartine (38320) Eybens
CIPAVEM (bet fluides)
15, La Corbière BP 5 (38420) Domène
SOCOTEC (contrôle)
B.P. 289 (38434) Echiroles
TECSET (ingénierie coordination)
2 rue Bourjade (38100) Grenoble

N°: 76.69.71.11
fax: 76.24.09.02
N°: 76.77.24.27
fax: 76.77.33.27
N°: 76.22.34.45
fax: 76.09.09.50
N°: 76.96.45.90
fax: 76.21.97.29

d = Avril 1995
mise à jour "ouvrages exécutés" (PLAN PROVISIOIRE, BATIMENT C NON REALISE A CE JOUR)

