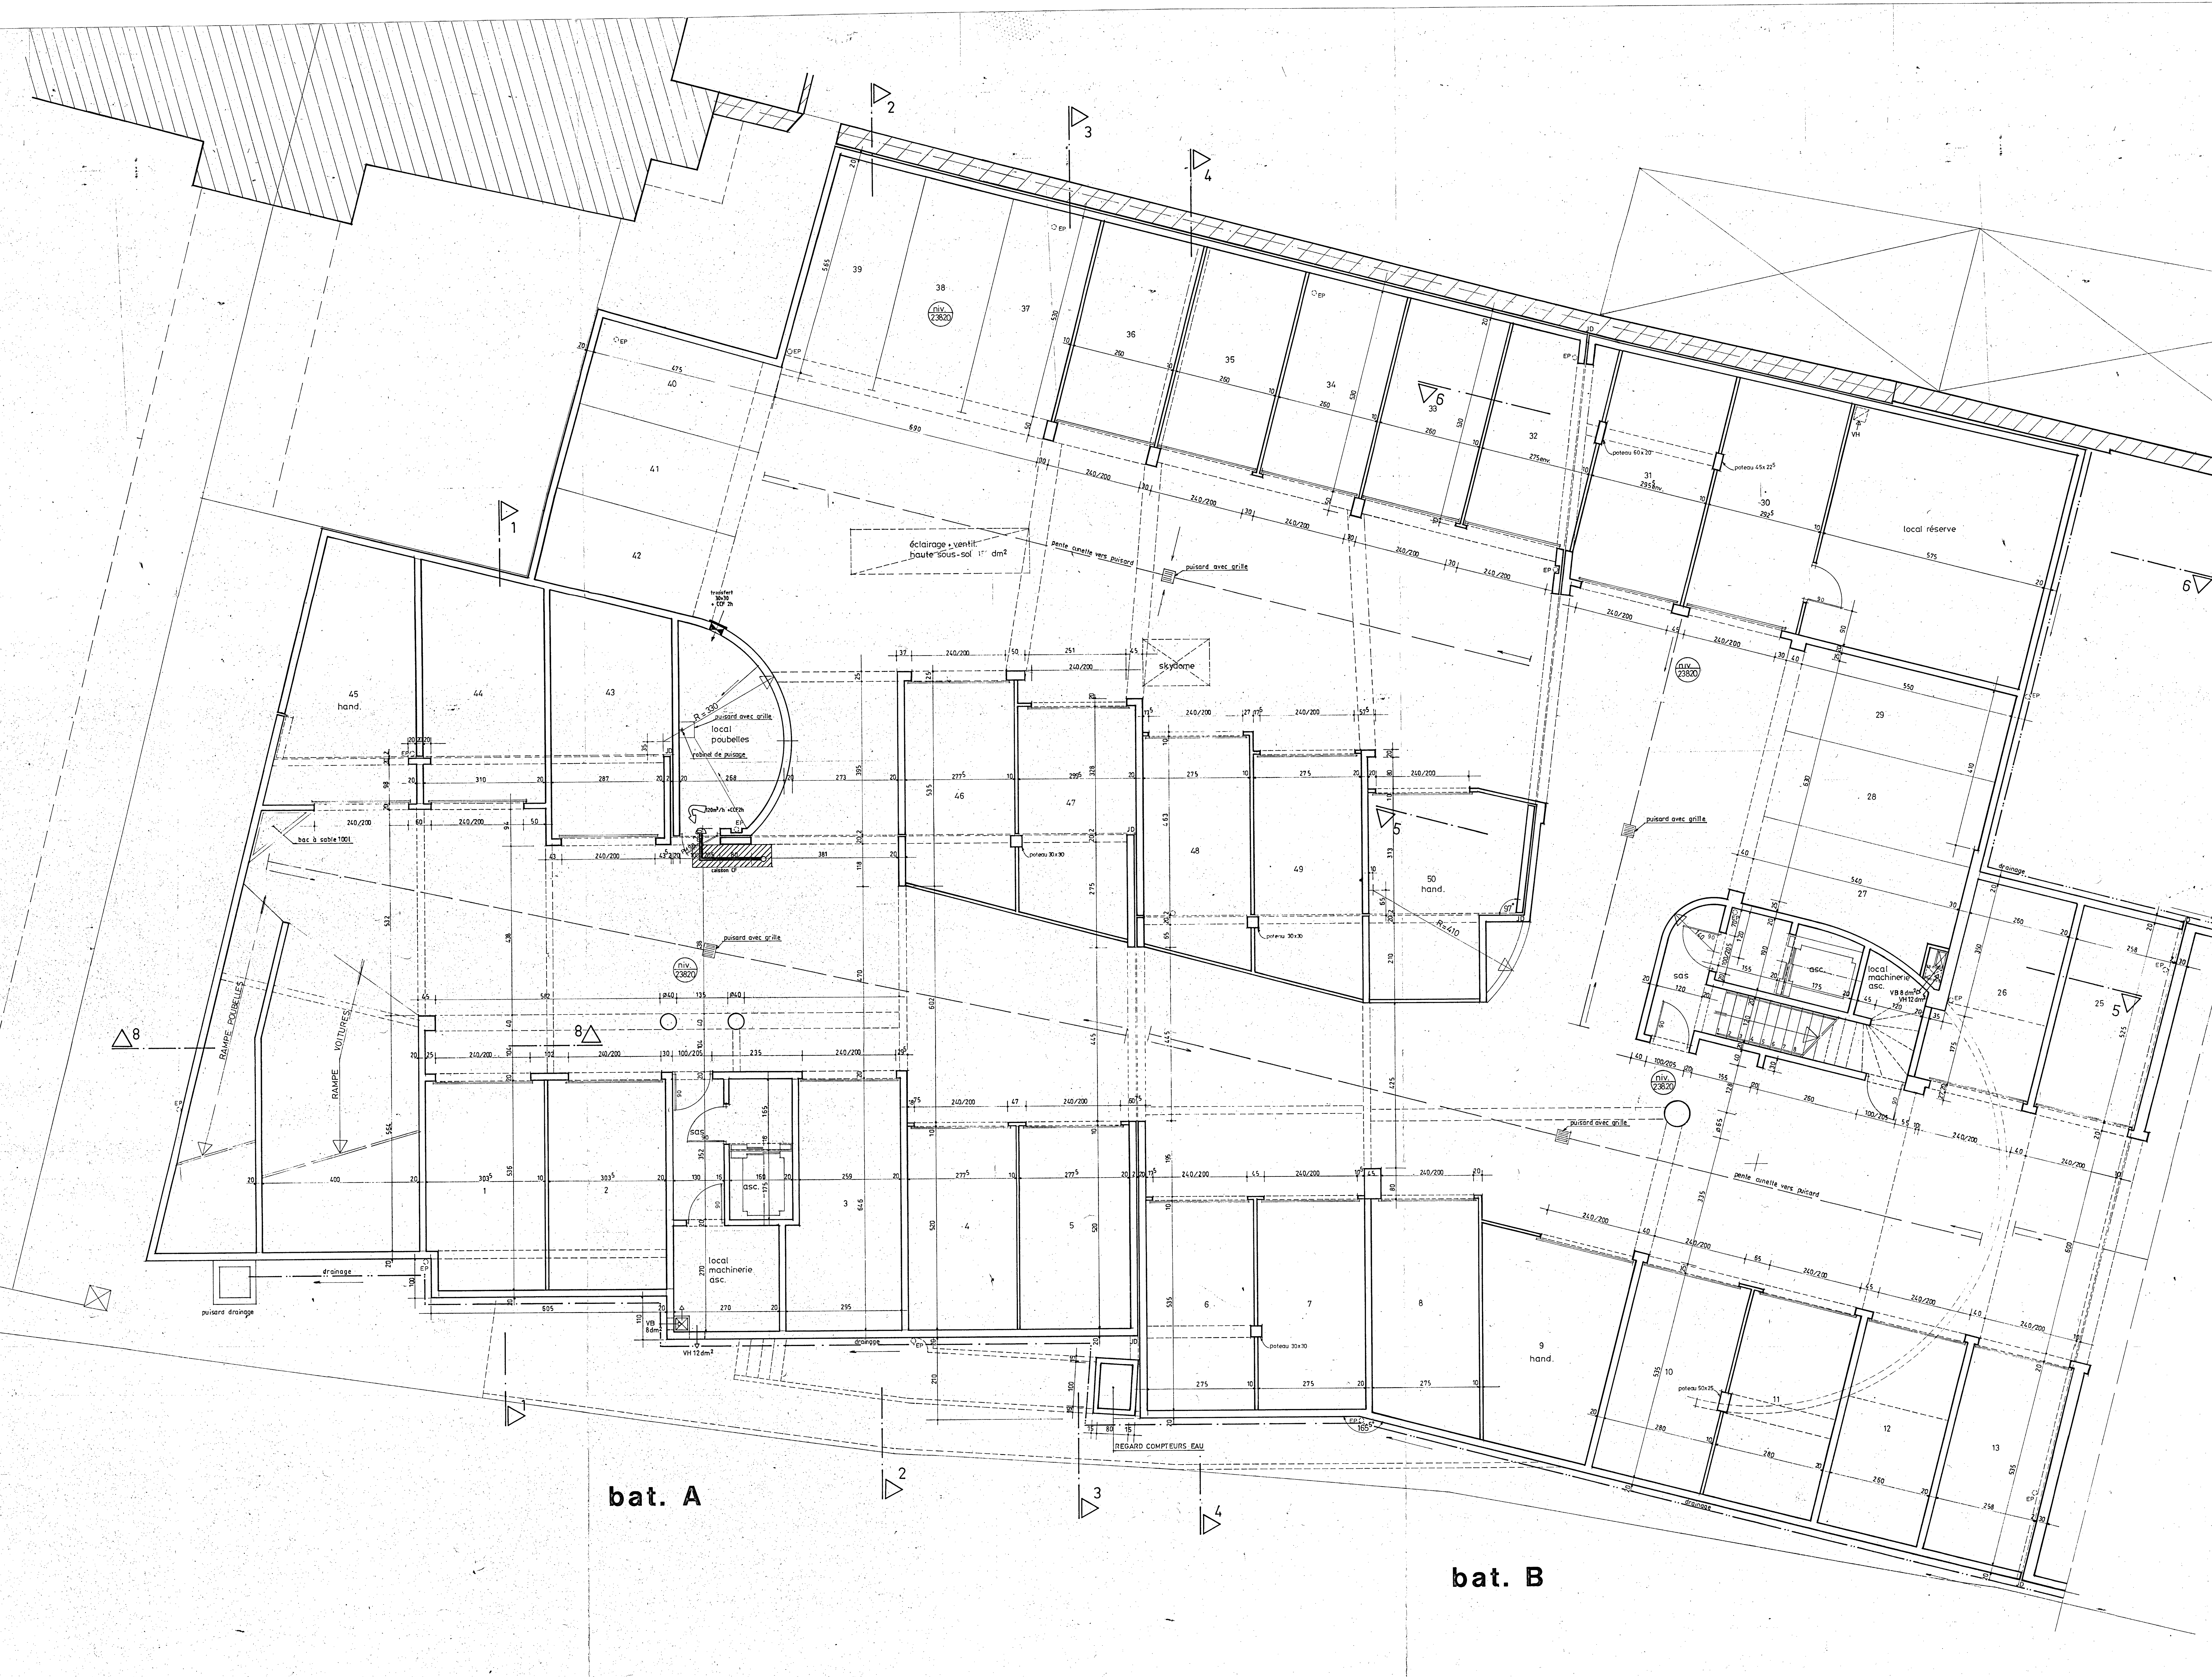

DOMENE "LES MARTINETS"

50 logements PLA + commerces

CHAUFFAGE VMC

SOCIETE DAUPHINOISE
POUR L'HABITAT
SDH
BP 128 – 38431 Echirolles Cedex
Tél. 76.68.39.68 – Fax. 76.68.39.32

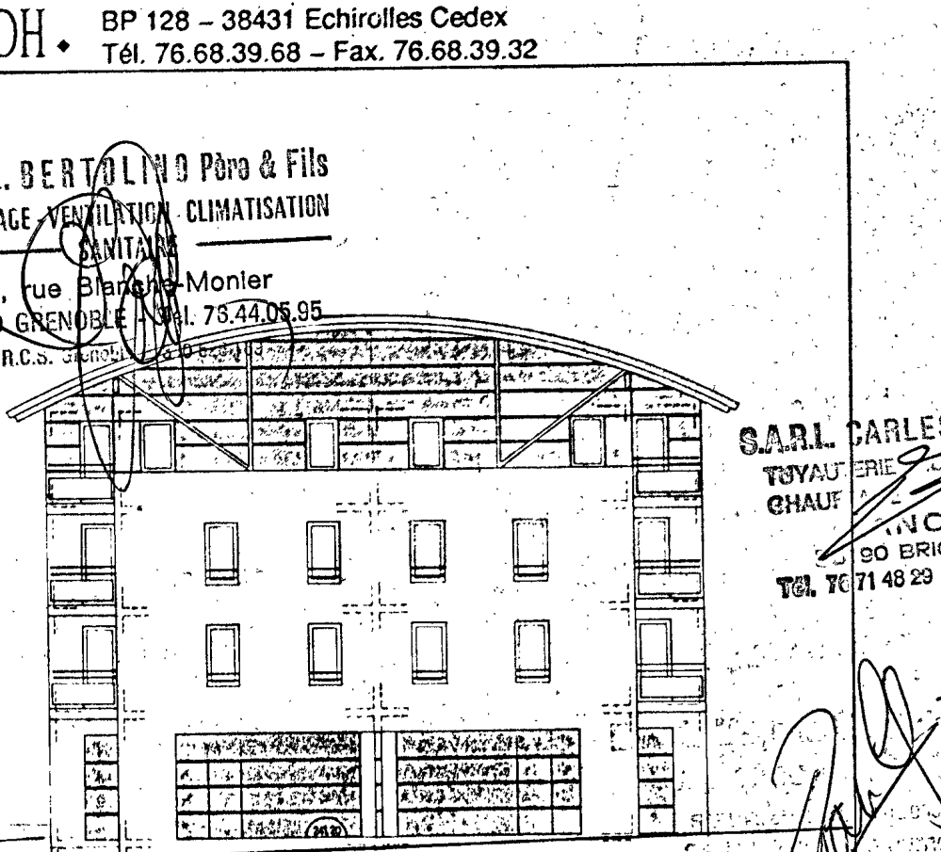

S.A.R.L. BERTOLINO Père & Fils
CHAUFFAGE - VENTILATION - CLIMATISATION
SANITAIRE
2, rue Blanche-Monier
38000 GRENOBLE - Tél. 76.44.05.95

S.A.R.L. CARLESSO Frères
TUYAUTERIE INDUSTRIELLE
CHAUFFAGE SANITAIRE
[illegible]NCEY
38190 BRIGNOUD
Tél. 76 71 48 29 - 76 71 44 62

DOSSIER MARCHÉS

PEO
Sept. 93

BATIMENTS A & B
SOUS-SOL
Ech: 1/50

dVJ

CV 01AB

OCTOBRE 1993

GROUPES
SOCIETE DAUPHINOISE
SDH. POUR L'HABITAT
32, rue Jean-Moulin
38130 ECHIROLLES
Tél. 76.68.39.63

Jean-Denis DUPUY Xavier MINART
98 cours de la libération 38100 Grenoble
téléph. 76.96.45.90 télécop. 76.21.97.29

I.B.S.E. (bet structure) 24 rue Lamartine (38320) Eybens	tél. 76.60.71.11 fax. 76.24.09.02
CIPAVEM (bet fluides) 15,La Cerisaie BP 5 (38420) Domène	tél. 76.77.24.27 fax. 76.77.36.27
SOCOTEC (contrôle) B.P. 289 (38434) Echirolles	tél. 76.22.34.45 fax. 76.09.09.50
TECSET (Ingénirie coordination) 2 rue Bourjade (38100) Grenoble	tél. 76.96.45.90 fax. 76.21.97.29

P.455.036