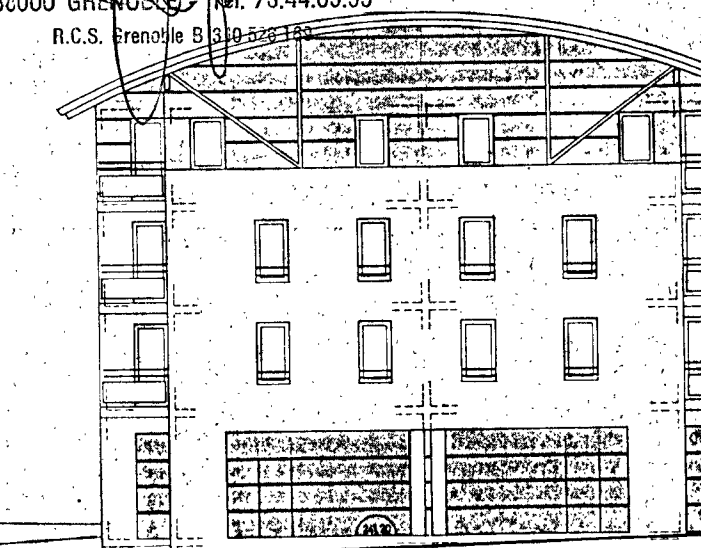


CHAUFFAGE VMC

SOCIÉTÉ DAUPHINOISE
POUR L'HABITAT
BP 128 - 38431 Echirolles Cedex
Tél. 76.68.39.68 - Fax. 76.68.39.32S.A.R.L. BERTOLINO Père & Fils
CHAUFFAGE - CLIMATISATION
15, rue de la République
38000 GRENOBLE
R.C.S. Grenoble 512 000 000S.A.R.L. CARLESSO
RUE ALBERT
CHAUFFAGE
CLIMATISATION
38100 GRENOBLE
Tél. 76.11.44.77

DOSSIER MARCHÉS

PEO
Sep. 93BATIMENT C
SOUS-SOL/REZEch: 1/50
dVJCV 07C
OCTOBRE 1993


I.B.S.E. (bet structure)
24 rue Lamartine (38320) Eybens
tél. 76.60.71.11
fax. 76.24.09.02

CIPAVEM (bet fluides)
15, La Carlisle BP 5 (38420) Domène
tél. 76.77.24.27
fax. 76.77.36.27


SOCIÉTÉ DAUPHINOISE
POUR L'HABITAT
BP 128 (38431) Echirolles
tél. 76.22.34.45
fax. 76.09.09.50

TECSET (ingénierie coordination)
3, rue Jean Moulin
tél. 76.96.45.90
fax. 76.21.97.29

Jean-Denis DUPUY, Xavier MAHANT
58 cours de la Fédération 38100 Grenoble
téléph. 76.98.45.90 Millecop. 76.21.97.29

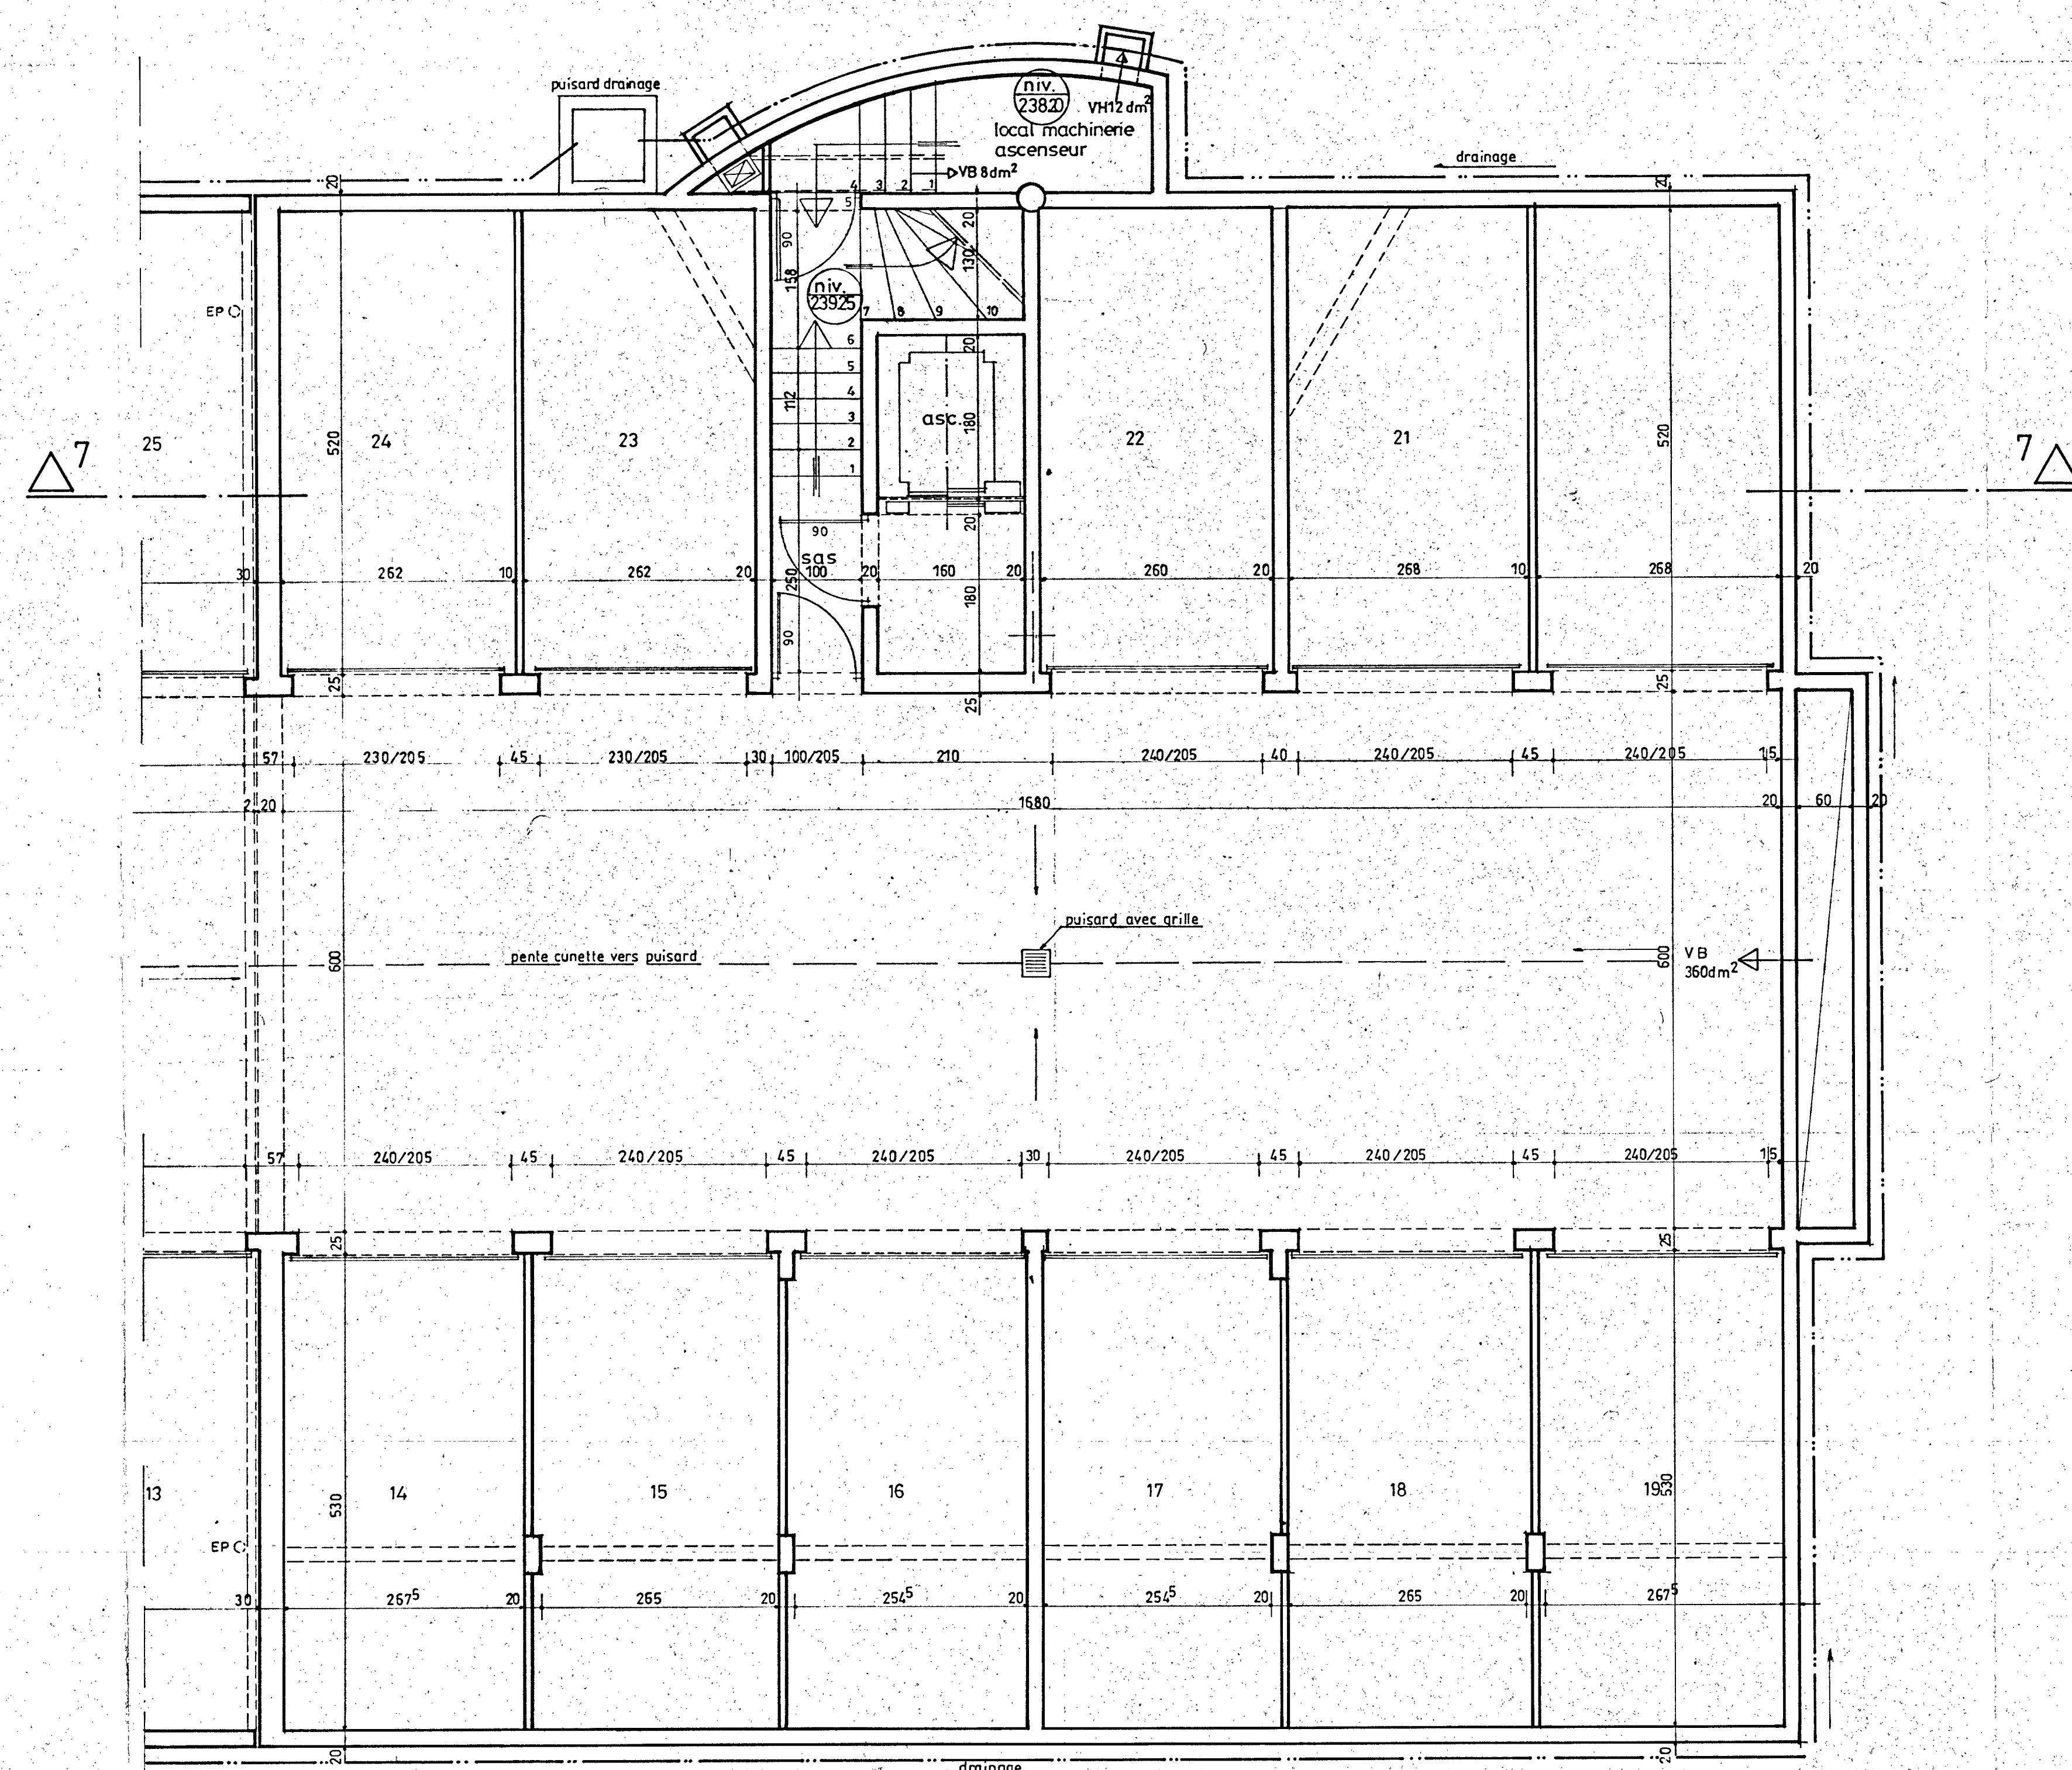

SOUS-SOL

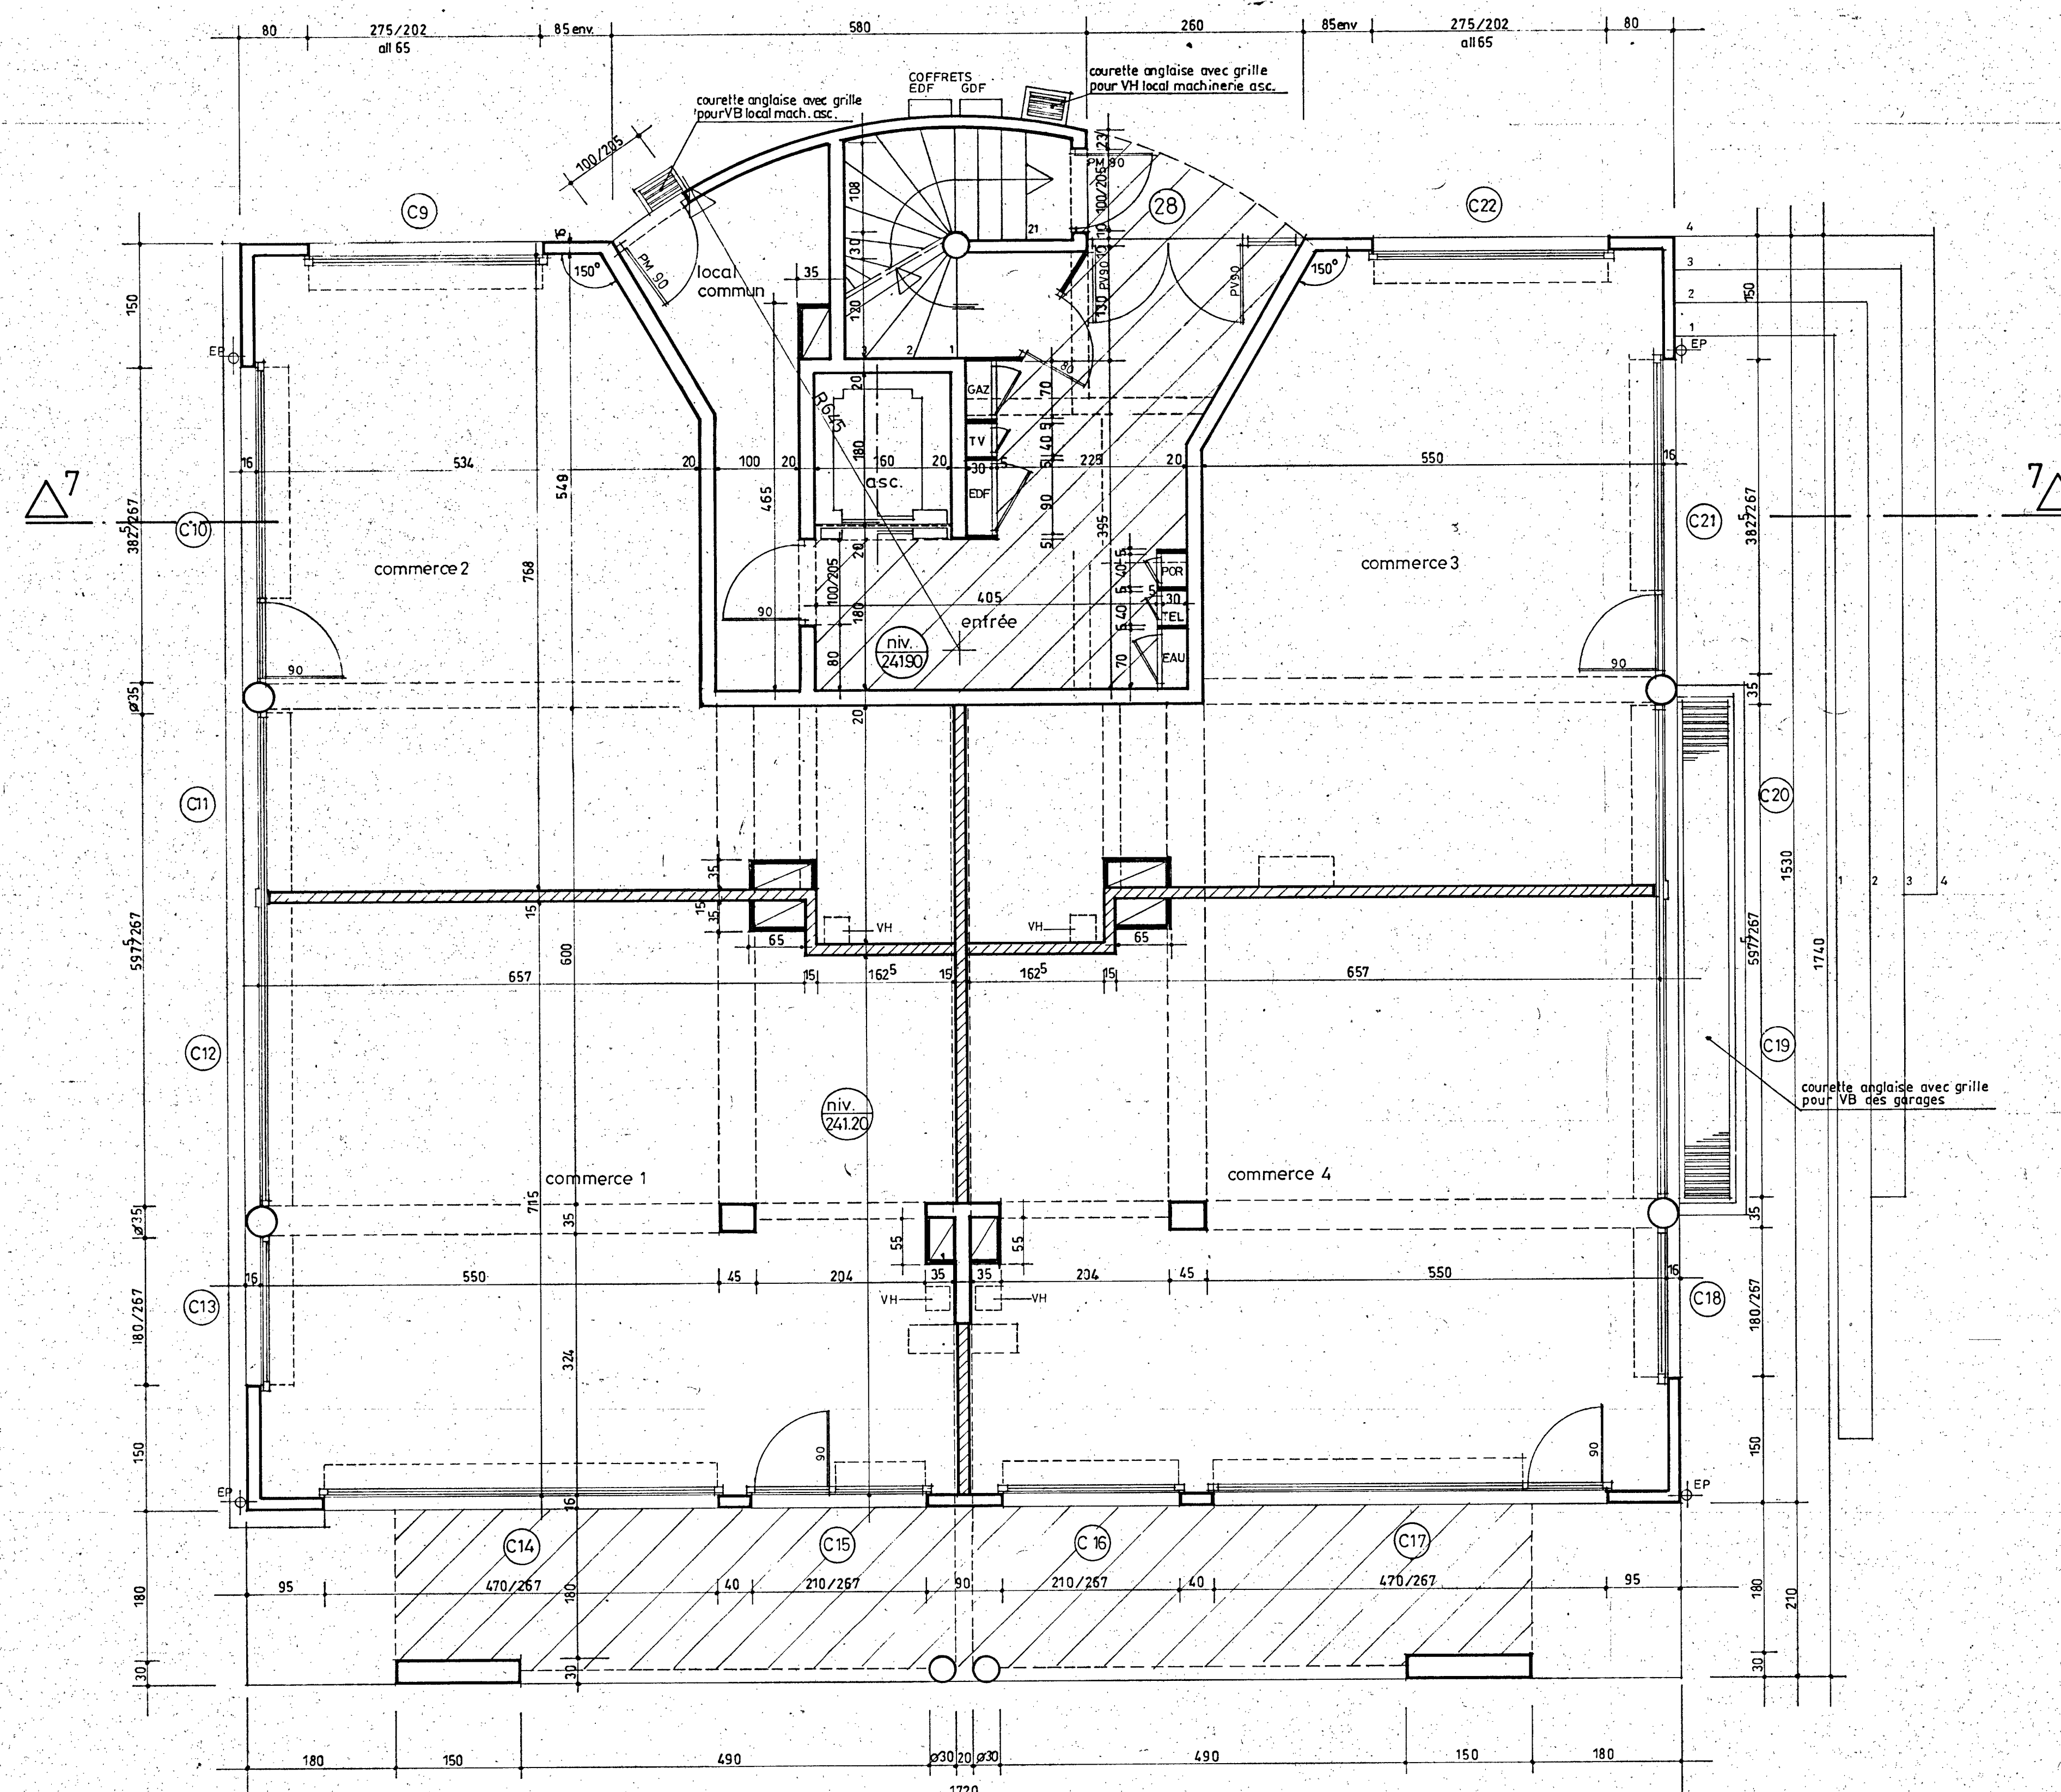

REZ DE CHAUSSEE