


SANITAIRE

SOCIETE DAUPHINOISE  
POUR L'HABITAT

S.A.T. BEATTI & Fils  
CLIMATISATION  
S.A.T. BEATTI & Fils  
88000 GRENOBLE  
Tél. 76.68.39.68 - Fax 76.68.39.32

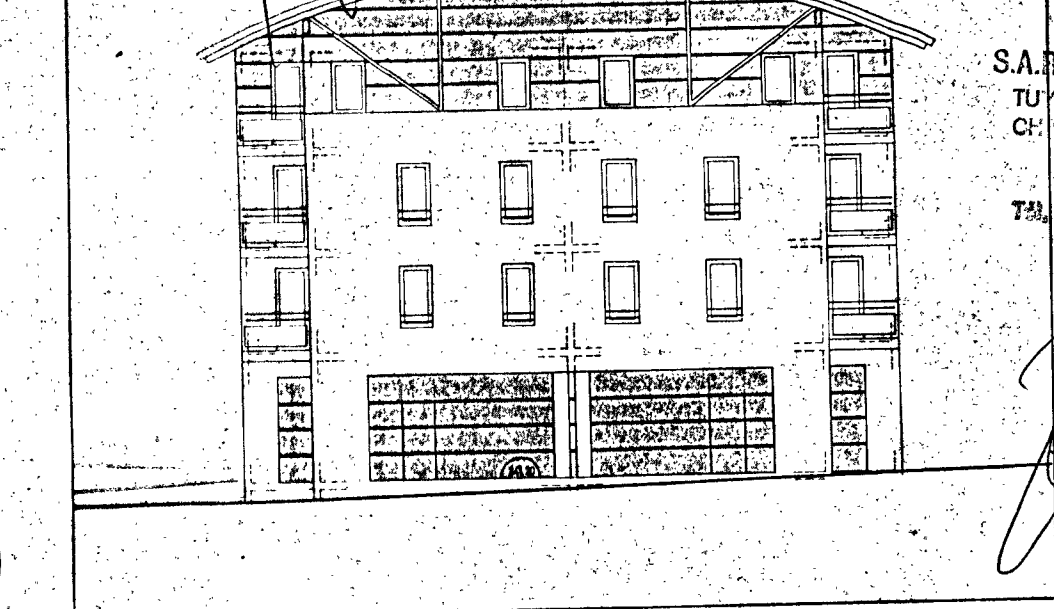


DOSSIER MARCHÉS


PEO  
Sept. 93  
BATIMENT C  
SOUS-SOL/REZ  
Ech: 1/50  
dVJ

SA.07 C  
OCTOBRE 1993

IB.S.E. (bet structure)  
24 rue Lamarine (38320) Eybens  
CIPAVEM (bet fluides)  
15, La Carissole BP 5 (38420) Domène  
SOCIETE DAUPHINOISE  
POUR L'HABITAT  
289 (38434) Echirrolles  
SCOTEC (contrôle)  
289 (38434) Echirrolles  
TECSET (ingénierie coordination)  
10, rue Bourjades (38100) Grenoble  
Tél. 76.60.71.11  
fax 76.24.09.02  
Tél. 76.77.24.27  
fax 76.77.36.27  
Tél. 76.22.34.45  
fax 76.09.09.50  
Tél. 76.96.45.90  
fax 76.21.97.29

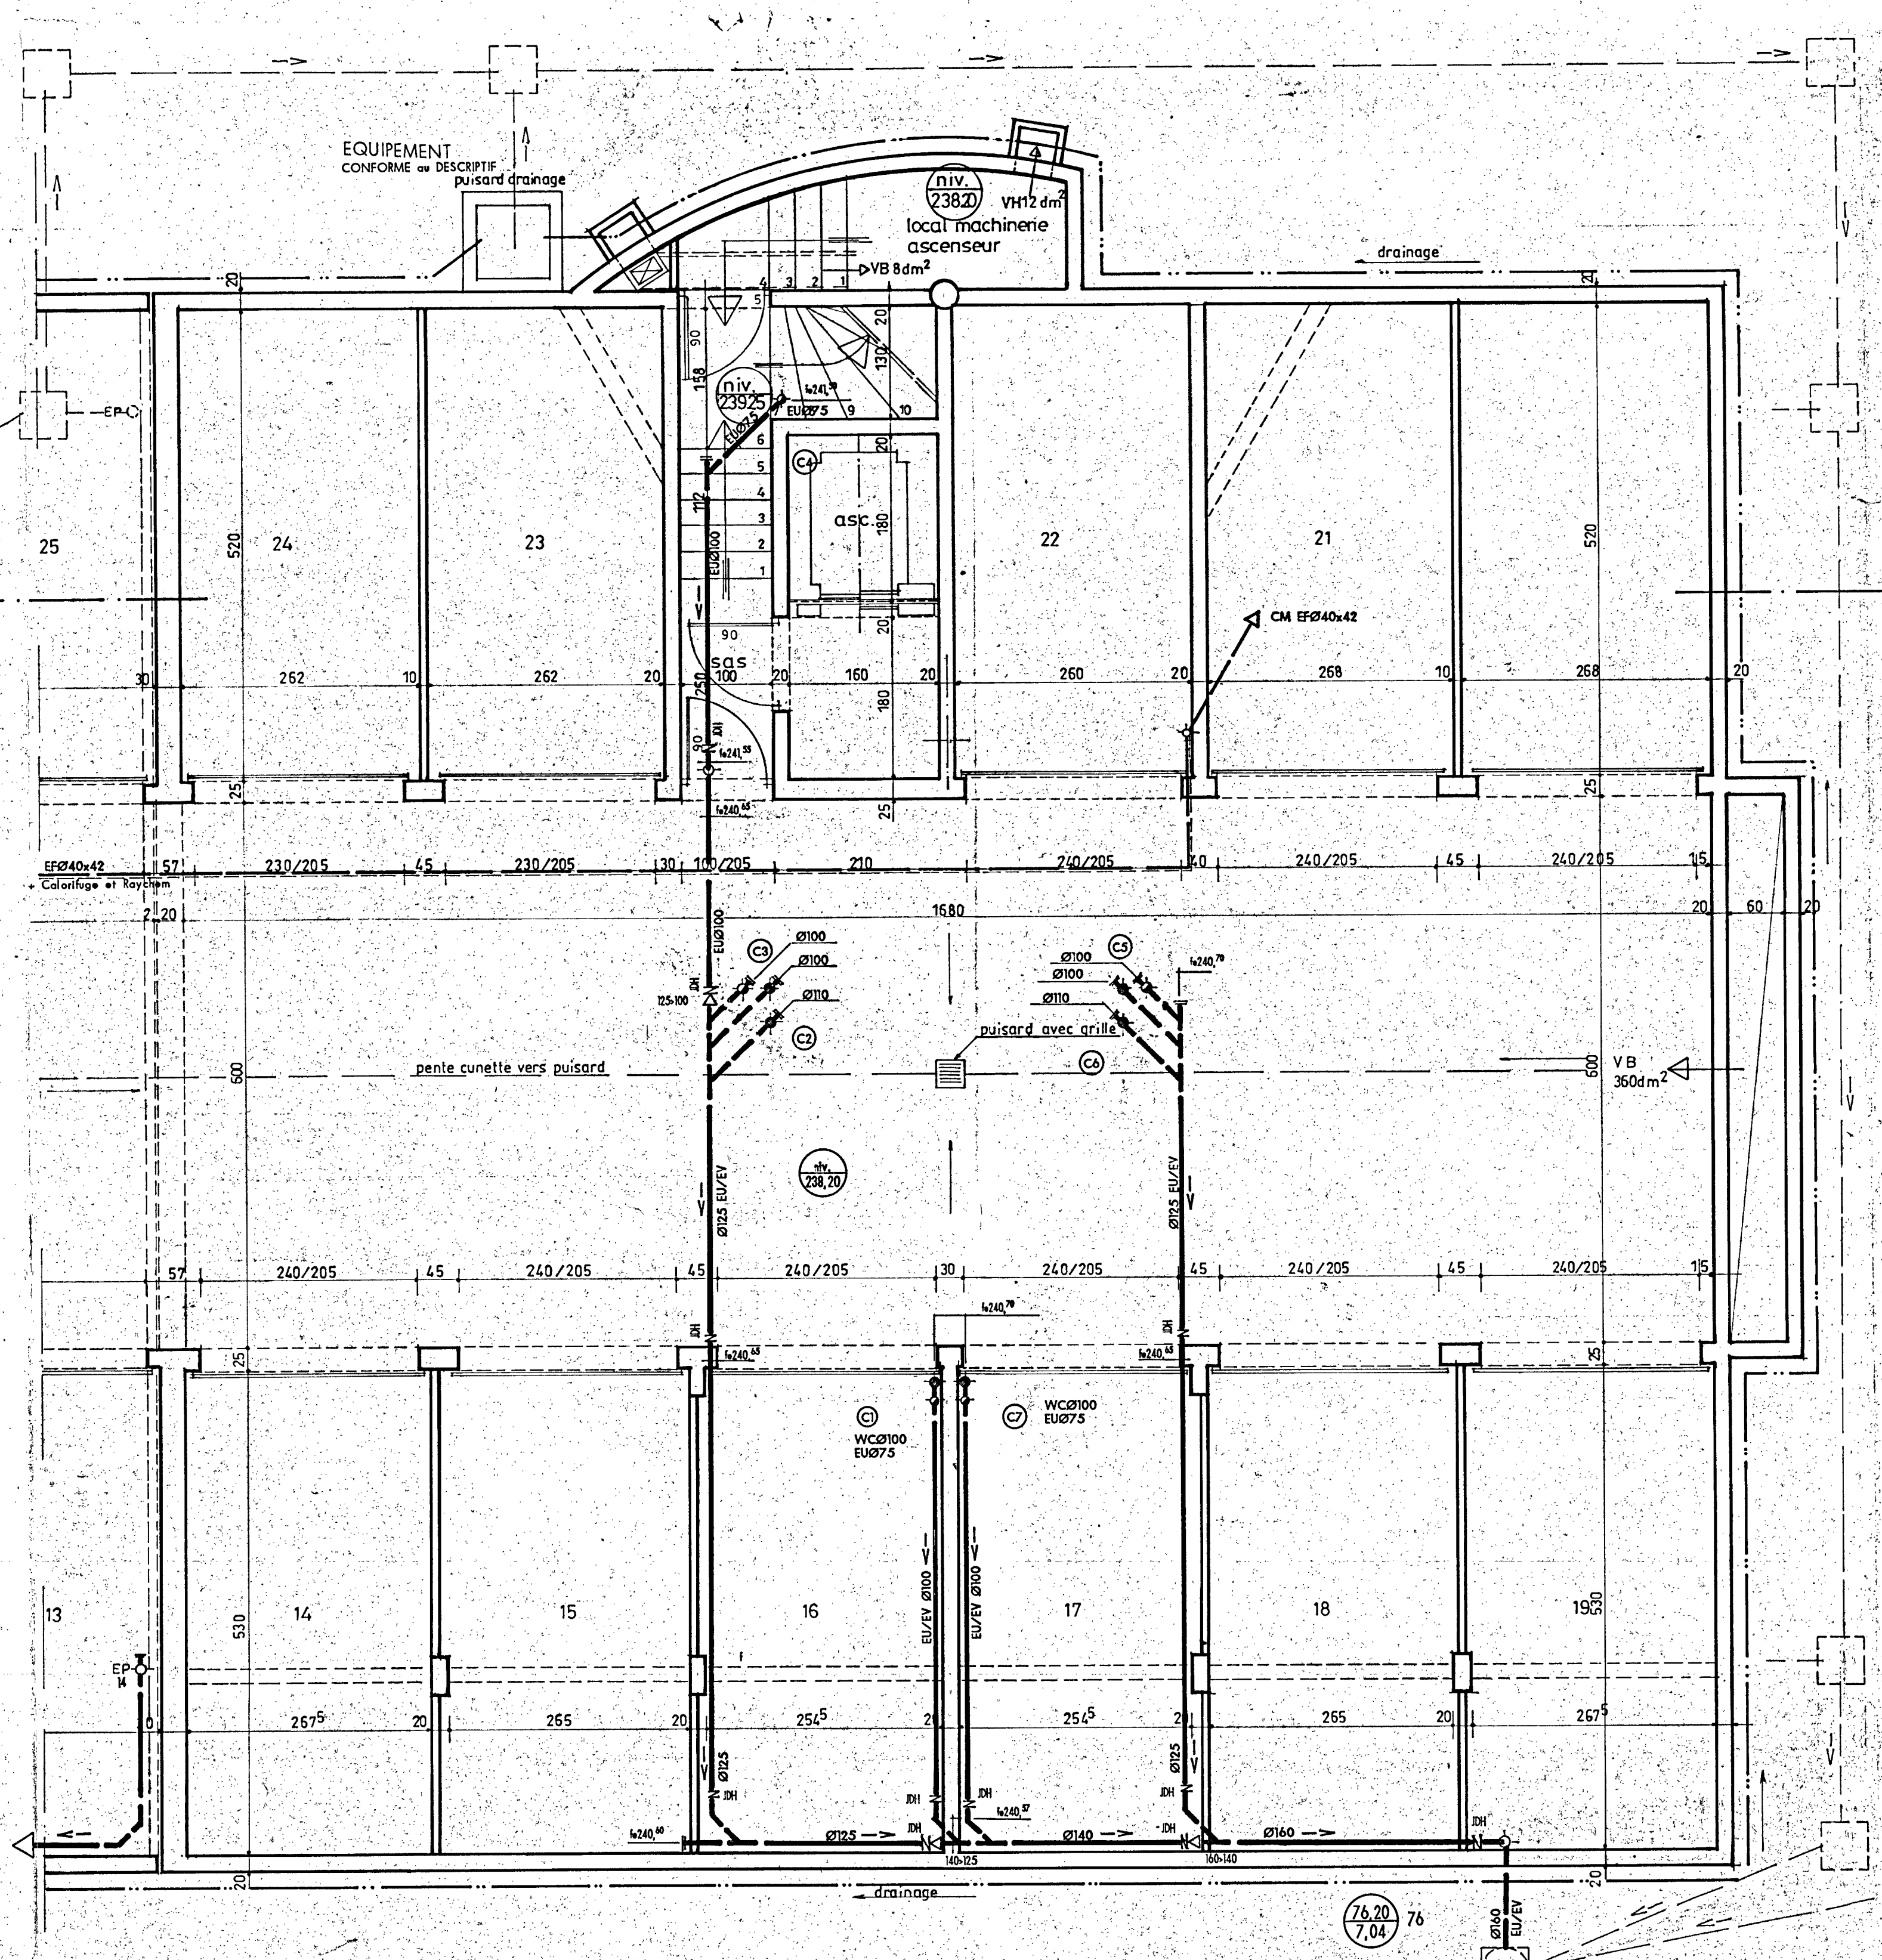

SOUS-SOL

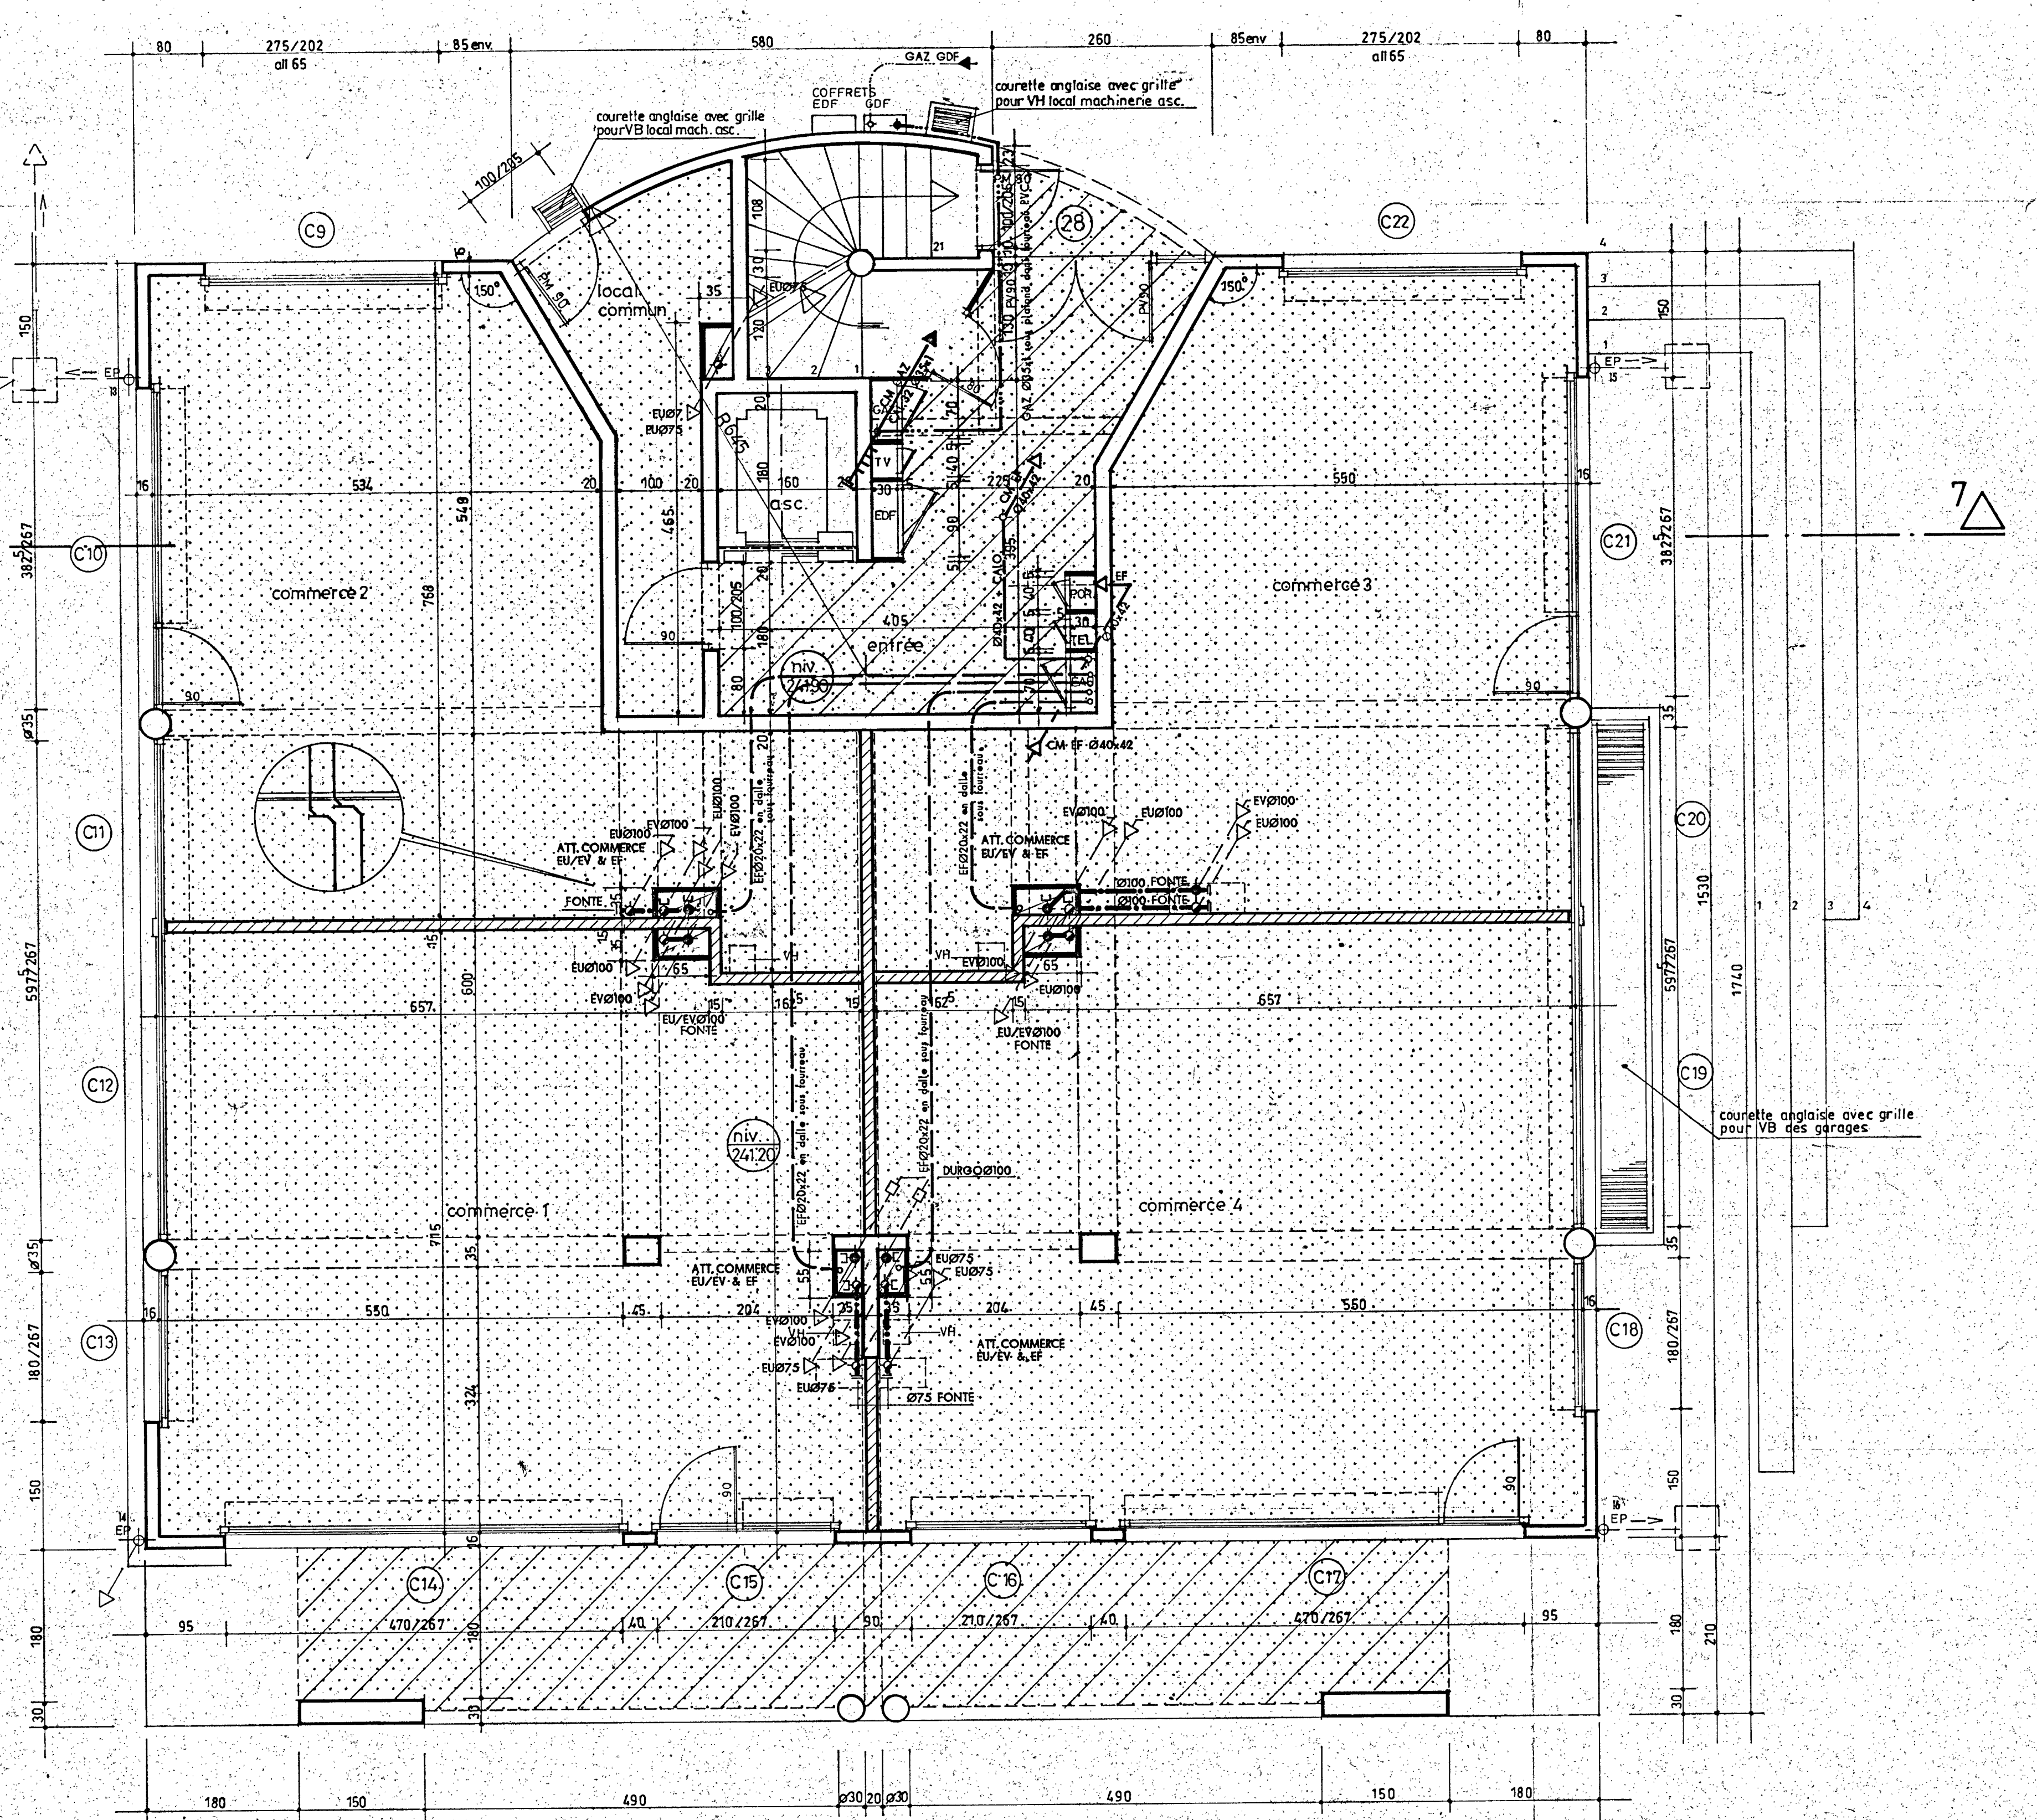

REZ DE CHAUSSEE