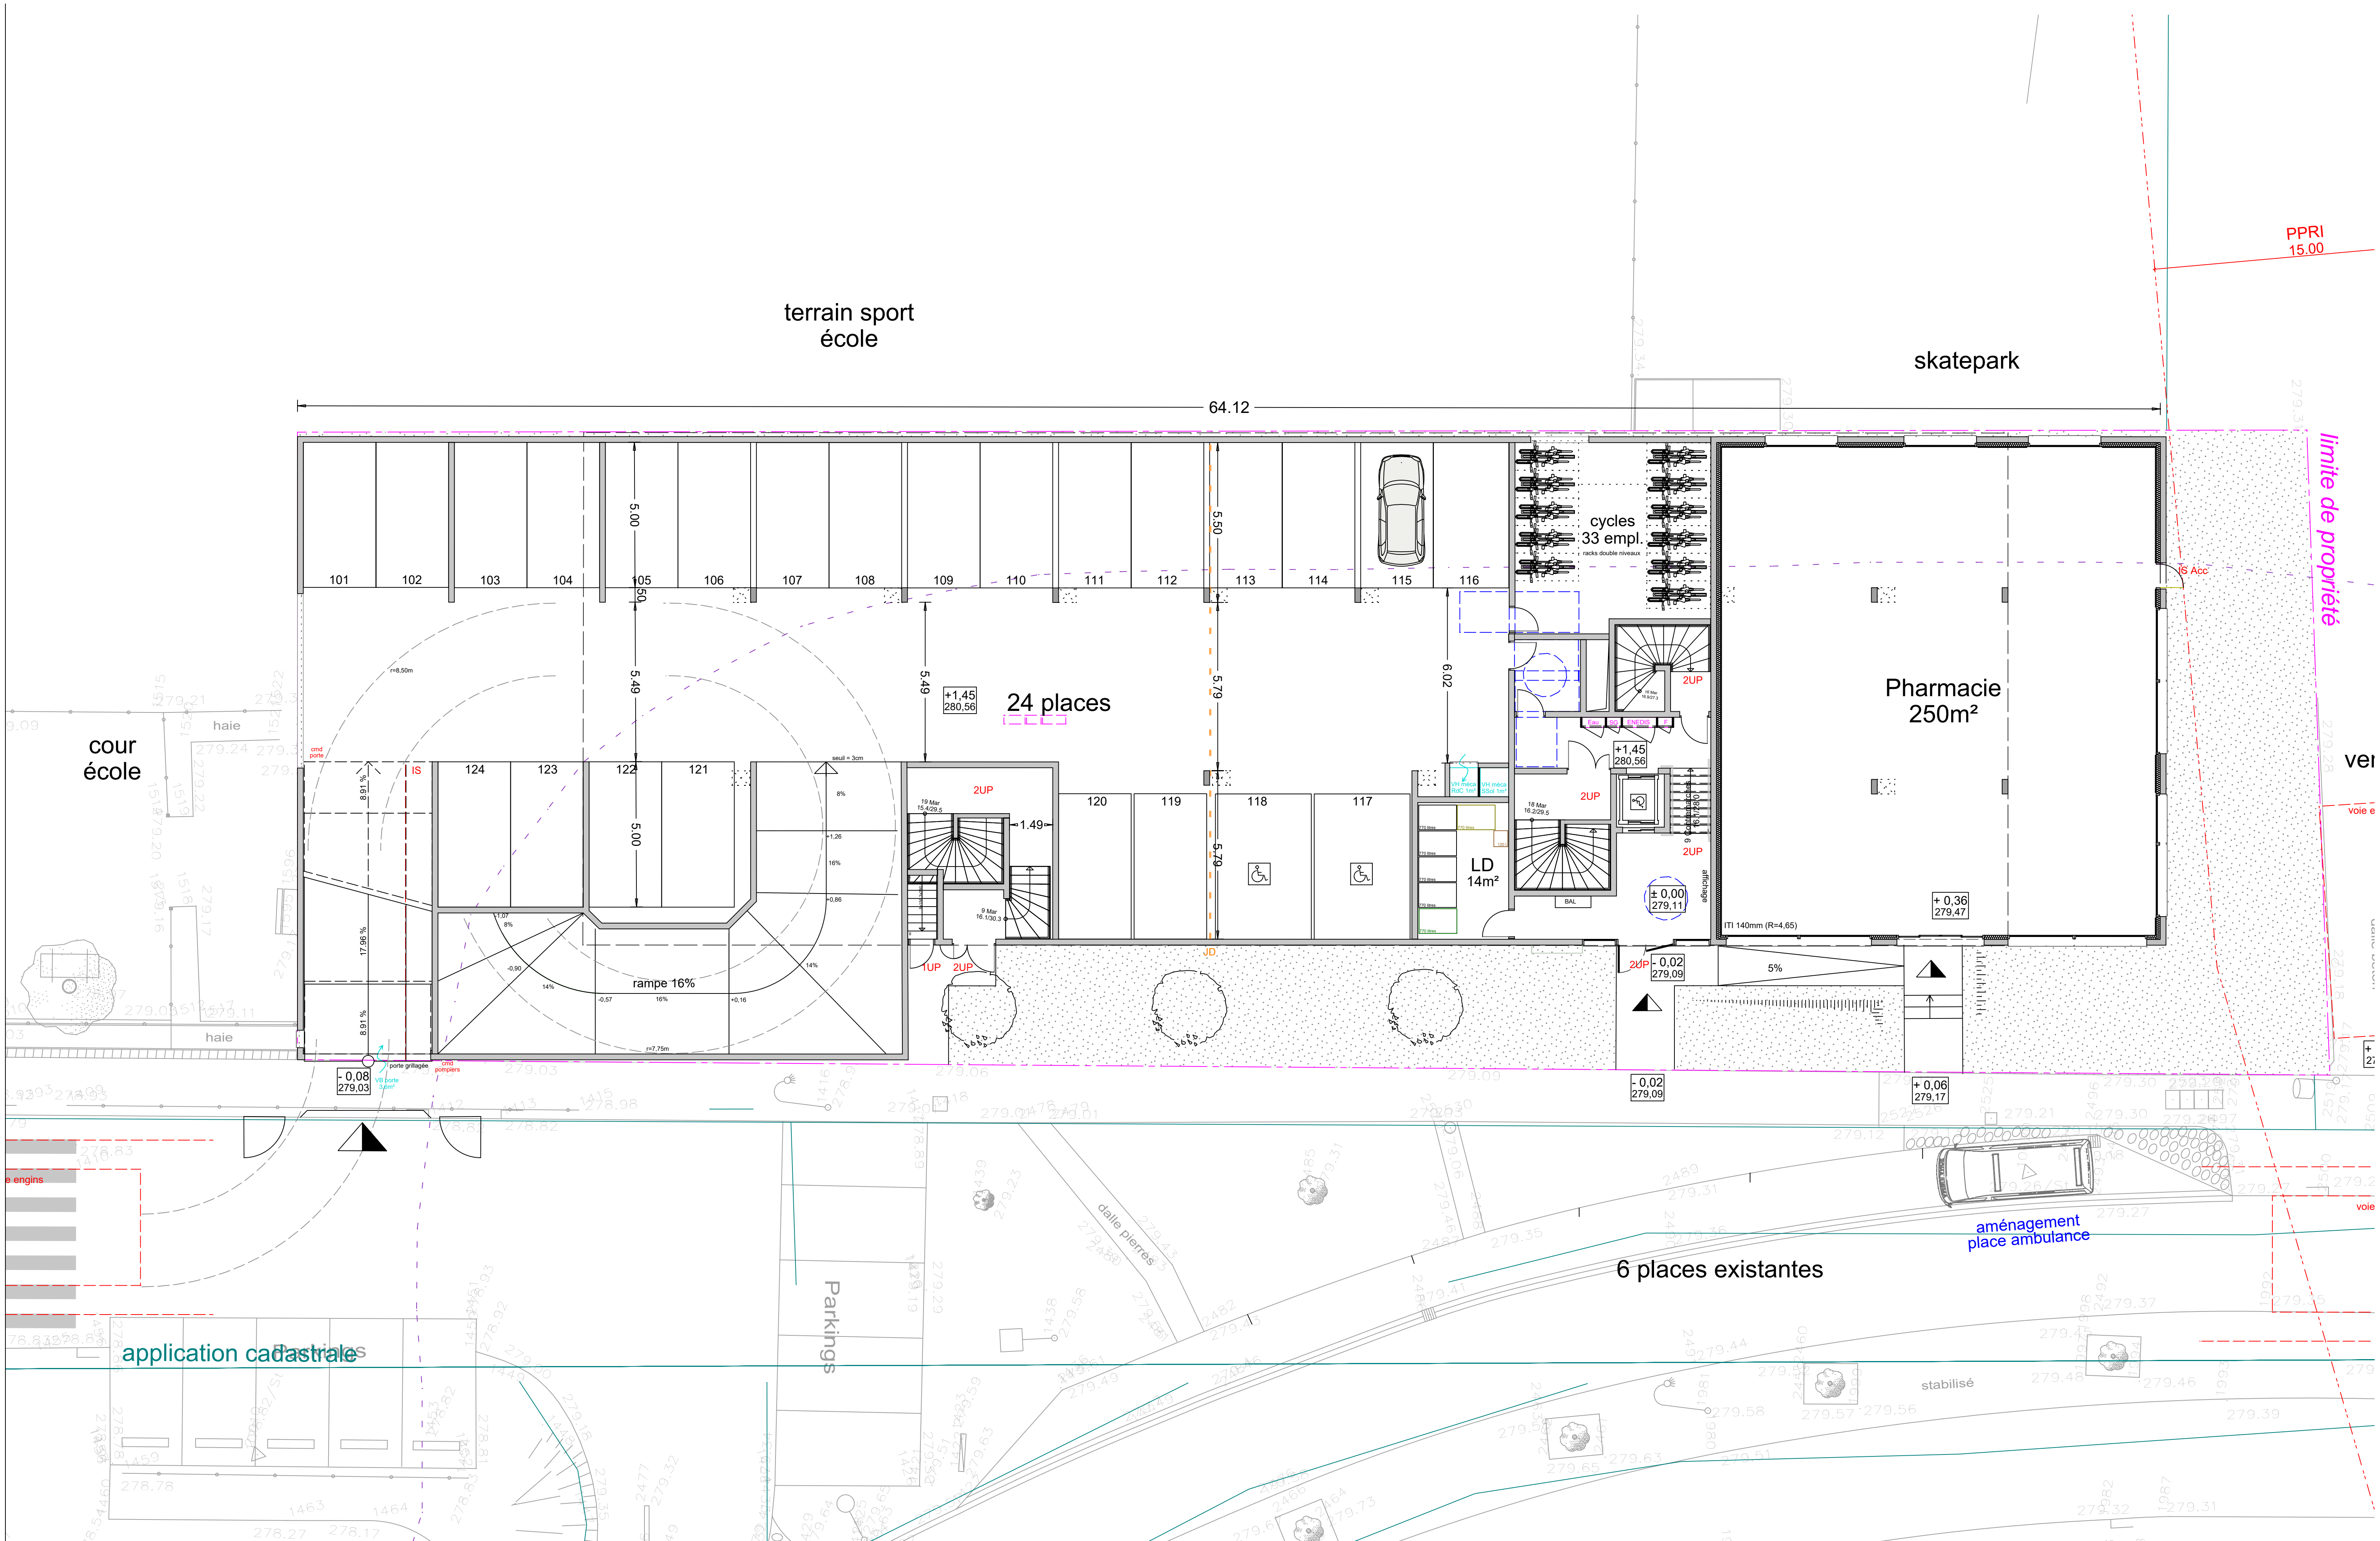

Atelier d'Architecture
NORMANDON & JARDIN

- Dans tous les cas de cette étude de faisabilité, l'architecte conserve la propriété intellectuelle et artistique de son œuvre, conformément aux articles L111-1 et suivants du code de la propriété intellectuelle.
- Etude de faisabilité conforme au PLU en vigueur sous reserve d'échange et de concertation avec le service urbanisme de la de ville de Voiron

Etude de Capacité et de Prospective Urbaine pour une opération de Maison de Santé à Voiron, 38500
Bvd Denfert Rochereau, section AW n°75 (partiel).

AVP
Plan RdC de principe

Ech : 1/200

AVP

Date : 20/10/2026