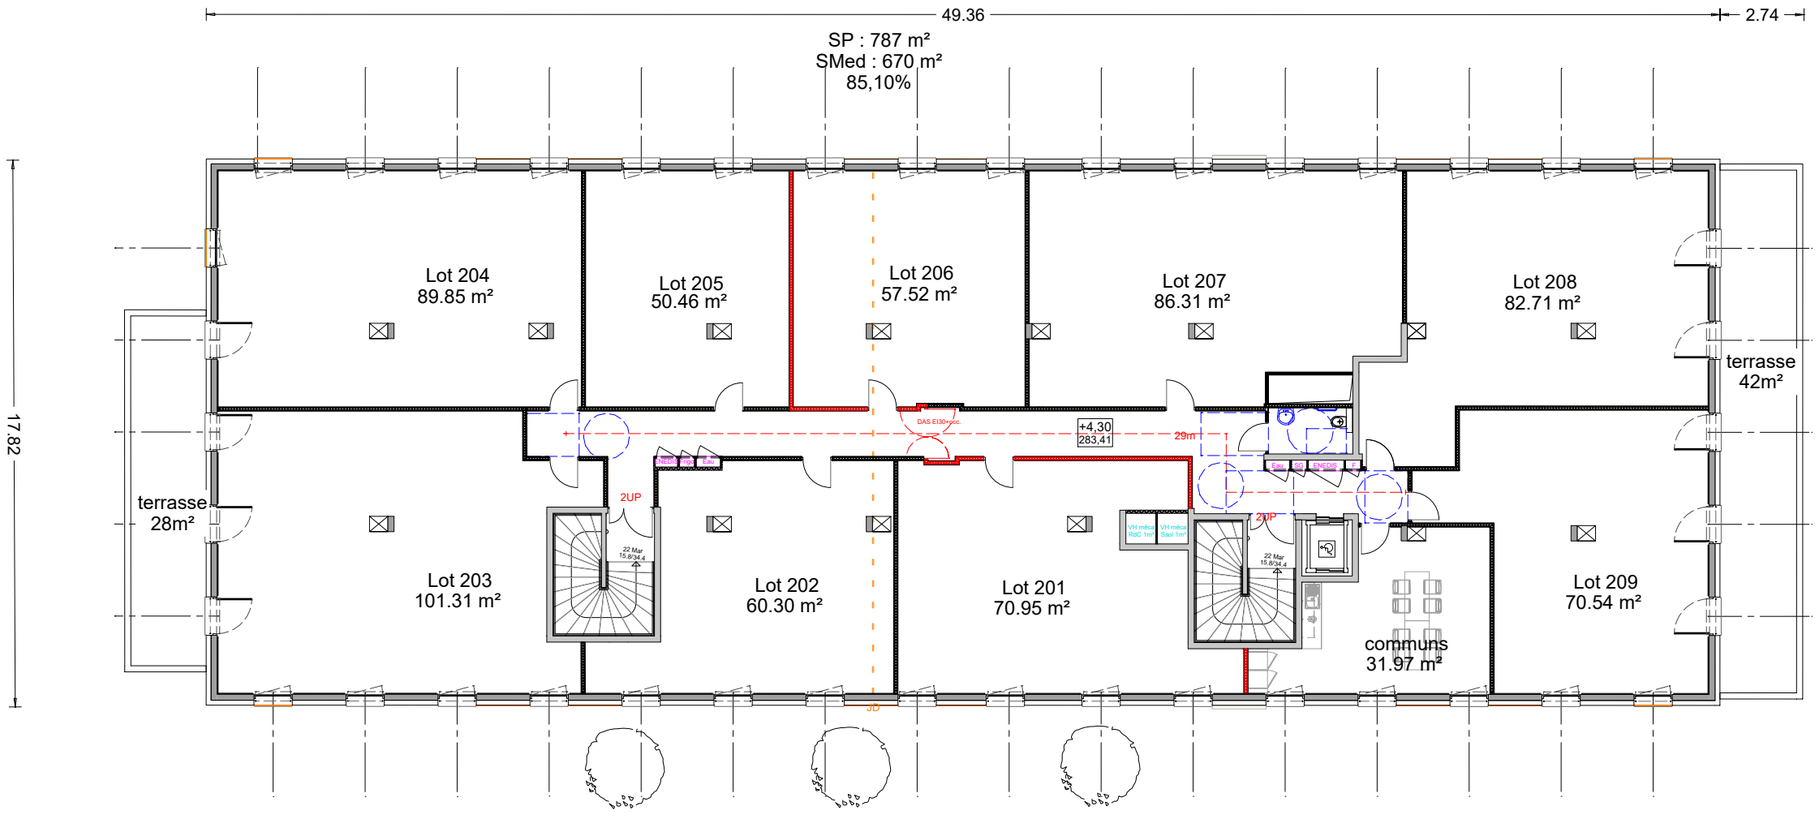

application cadastrale

Atelier d'Architecture **NORMANDON & JARDIN**	- Dans tous les cas de cette étude de faisabilité, l'architecte conserve la propriété intellectuelle et artistique de son œuvre, conformément aux articles L111-1 et suivants du code de la propriété intellectuelle. - Etude de faisabilité conforme au PLU en vigueur sous reserve d'échange et de concertation avec le service urbanisme de la de ville de Voiron	**Etude de Capacité et de Prospective Urbaine pour une opération de Maison de Santé à Voiron, 38500** Bvd Denfert Rochereau, section AW n°75 (partiel).	**AVP** **Plan R+2 de principe**	Ech : 1/200	**AVP**	Date : 20/10/2026