


Réseau Haut Débit du Pays VOIRONNAIS
Tronçon 06 : VOIRON

the : I

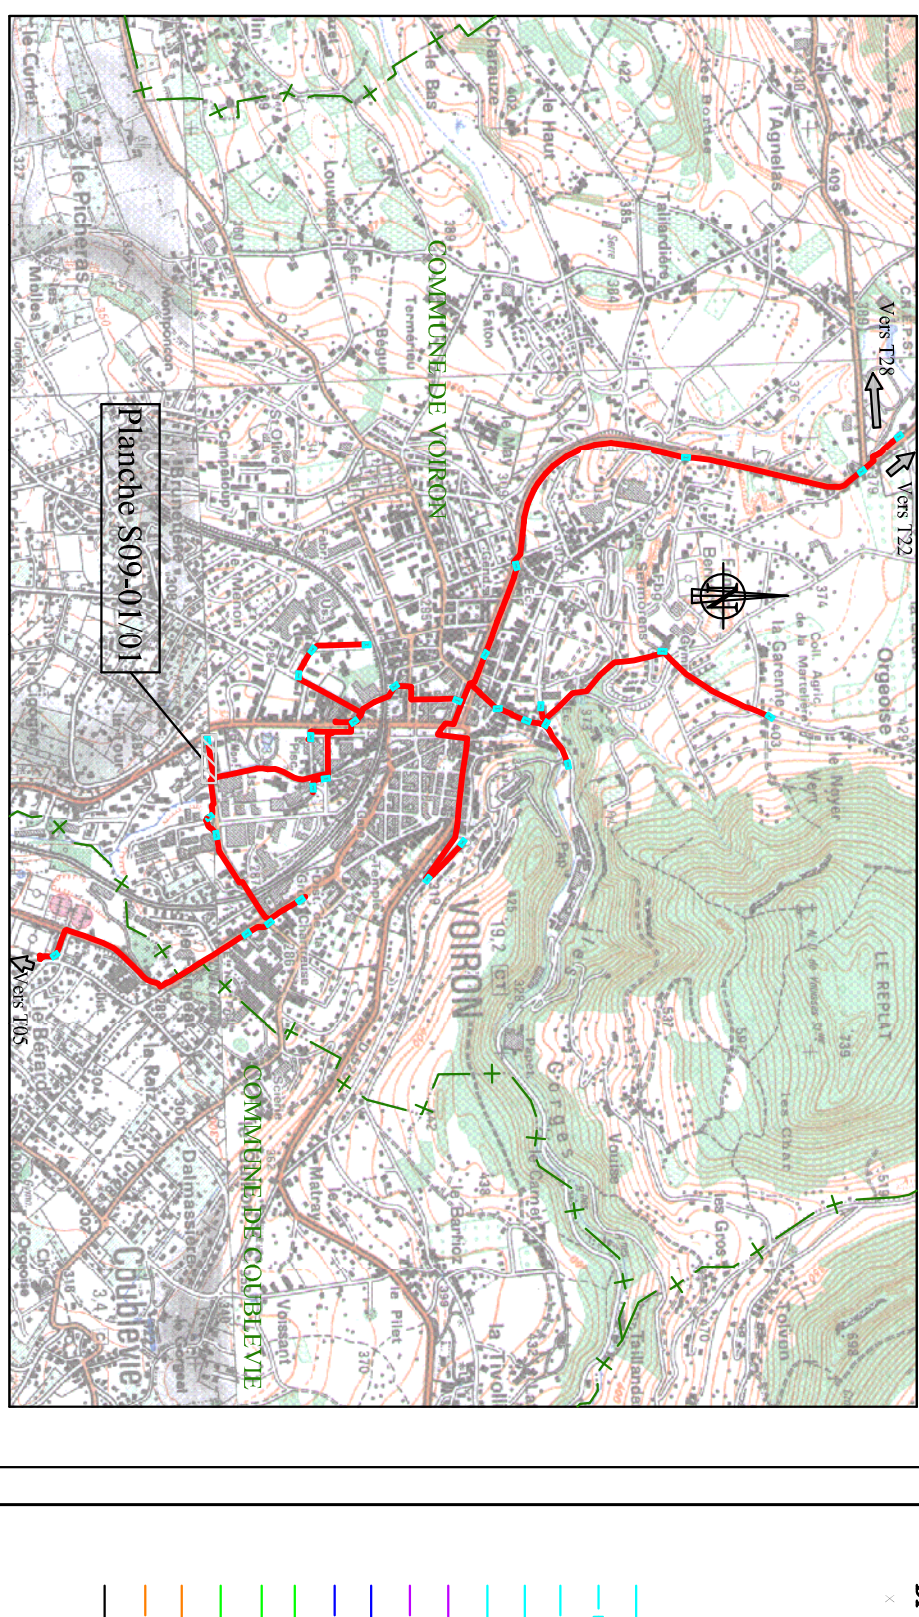

6	Reprises suite CR du 25/10/2012	03/12/2012	JBA	SOGETREL	
5	Reprises du géofréquencement	17/07/2012	JBA	SOGETREL	
4	Modification du plan	07/07/2011	JBA	SOGETREL	
3	Modification du plan	06/05/2011	JBA	SOGETREL	
Indice :	Modification :	Date :	Echelle :	Statut :	Vérifié par :
Ingenierie :	2YR306SO89BT01.dwg		1/200	STATUT	PLAN
REF. "Proj. Network"	2YR-3-T06-S09-RT-01			REC	01/01
Proj. Network					
Obj.					



INDEX

- [illegible]

- | AUTRES | Aut |
|---------------------------------|-----|
| Eau potable | Aut |
| Eau chaude | Aut |
| Eau haute pression | Aut |
| Eau usée - pluviale - unitaire | Aut |
| Eau de drainage | Aut |
| Pegétine | Aut |
| Pegétine haute pression | Aut |
| Energie base et moyenne tension | Aut |
| Energie haute tension | Aut |
| Emploi haute tension | Aut |
| Telephone | Aut |
| Redistribution | Aut |
| Filote Optique | Aut |
| Gas base et moyenne pression | Aut |
| Gas haute pression | Aut |
| Cables fibres | Aut |

AGENCEMENT | CHAMBRE


IDENTIFICATION DES FOURREAUX DANS LES MASQUES DE LA CHAMBRE :

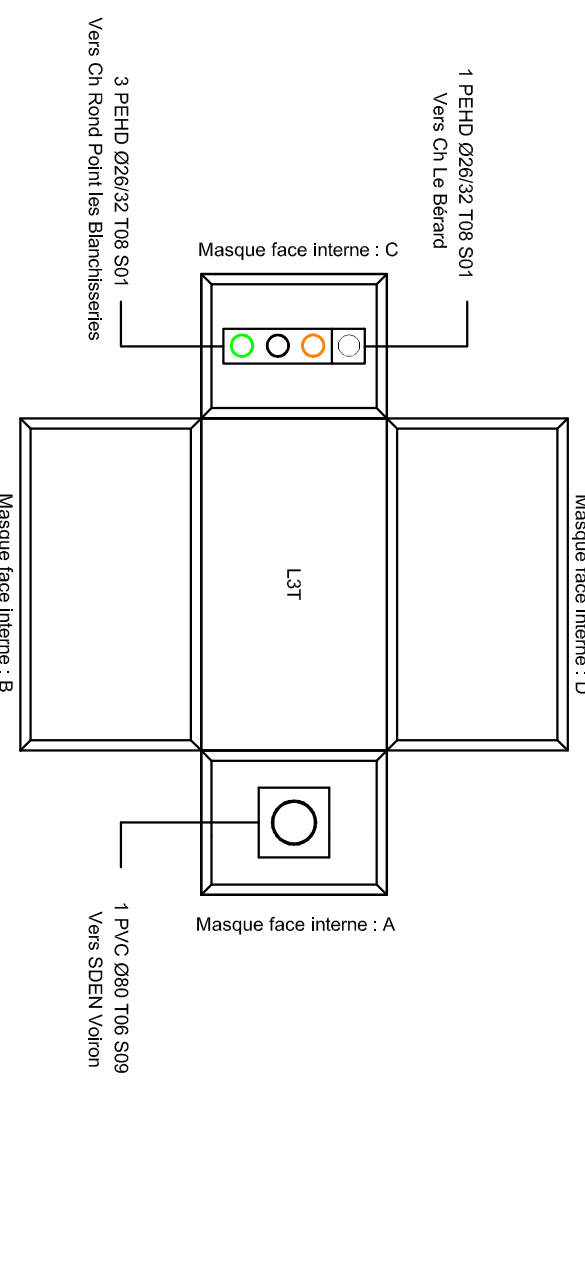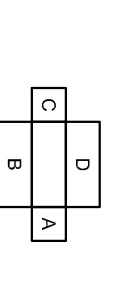

COUPES

TYPE N°21


chée traditionnelle ou mécanisée Trottoir
revêtu ou non revêtu

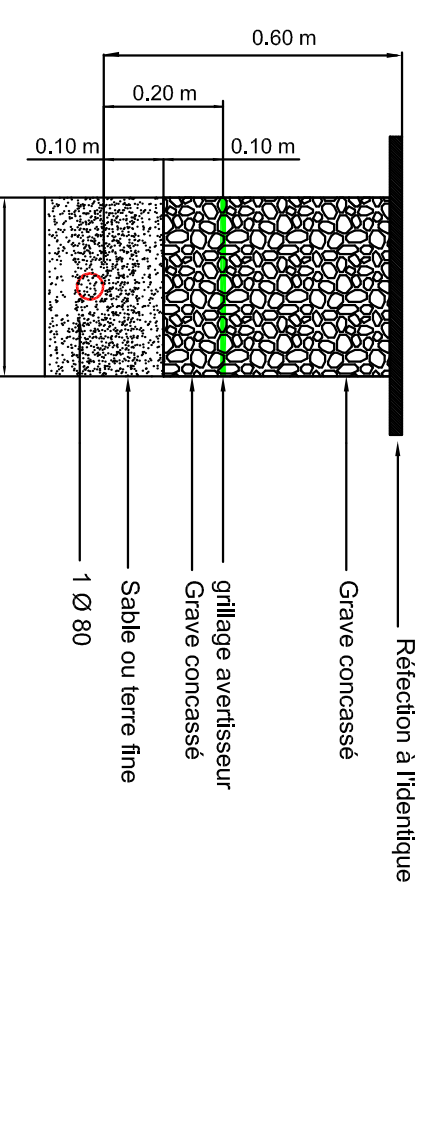

COUP

COUPE TYPE N°27

Tranchée traditionnelle ou mécanisée Trottoir
revêtu ou non revêtu

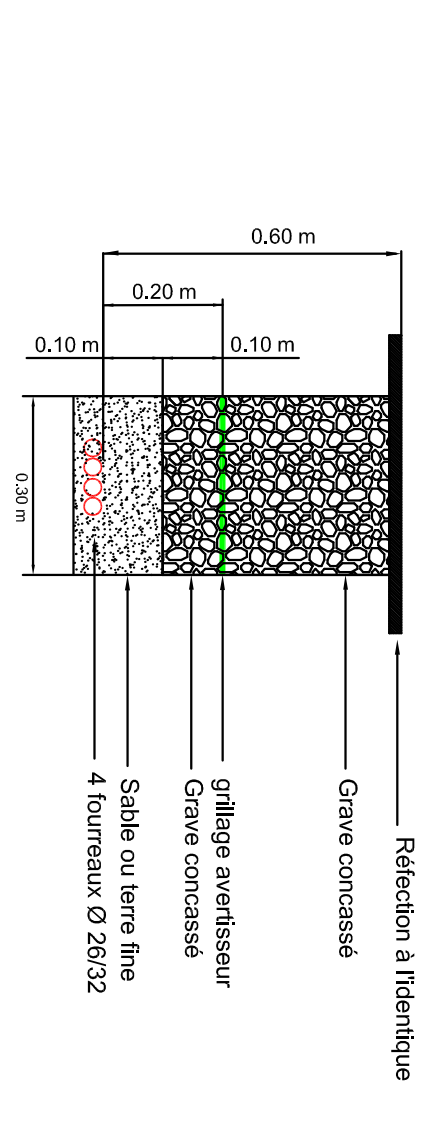

2
 3
Nota: Espacement de 8 à 10cm entre fourreaux et 10cm du bord et du fond du masque
Entrer les fourreaux dans la chambre entre 25 et 30cm

1
 2
Z2-03 Agencement des fourreaux n°3


VOIRON

2000


COODEL VIL
fourreaux Ø80

510



345040

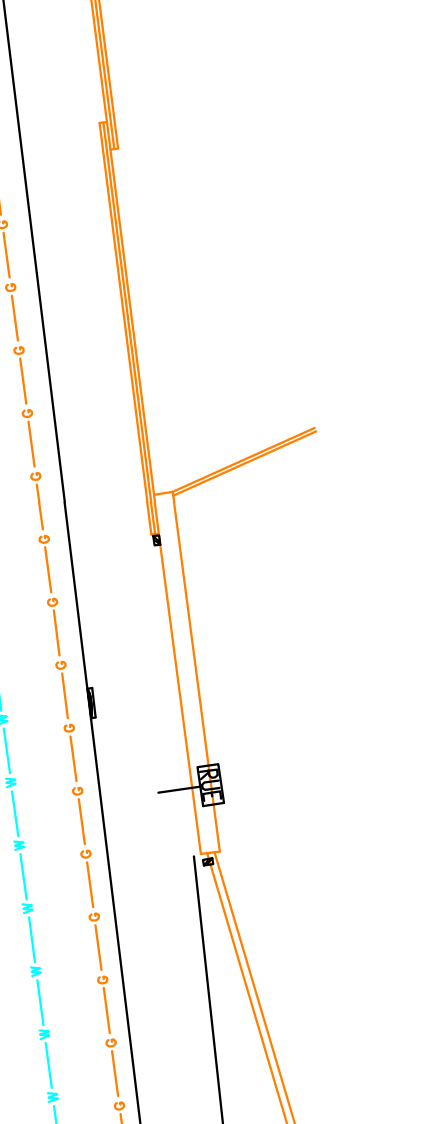

C

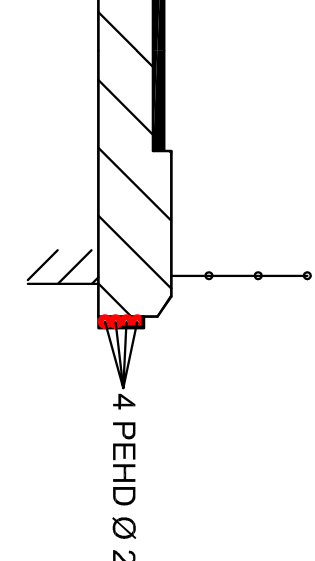

COUPE ZD 08

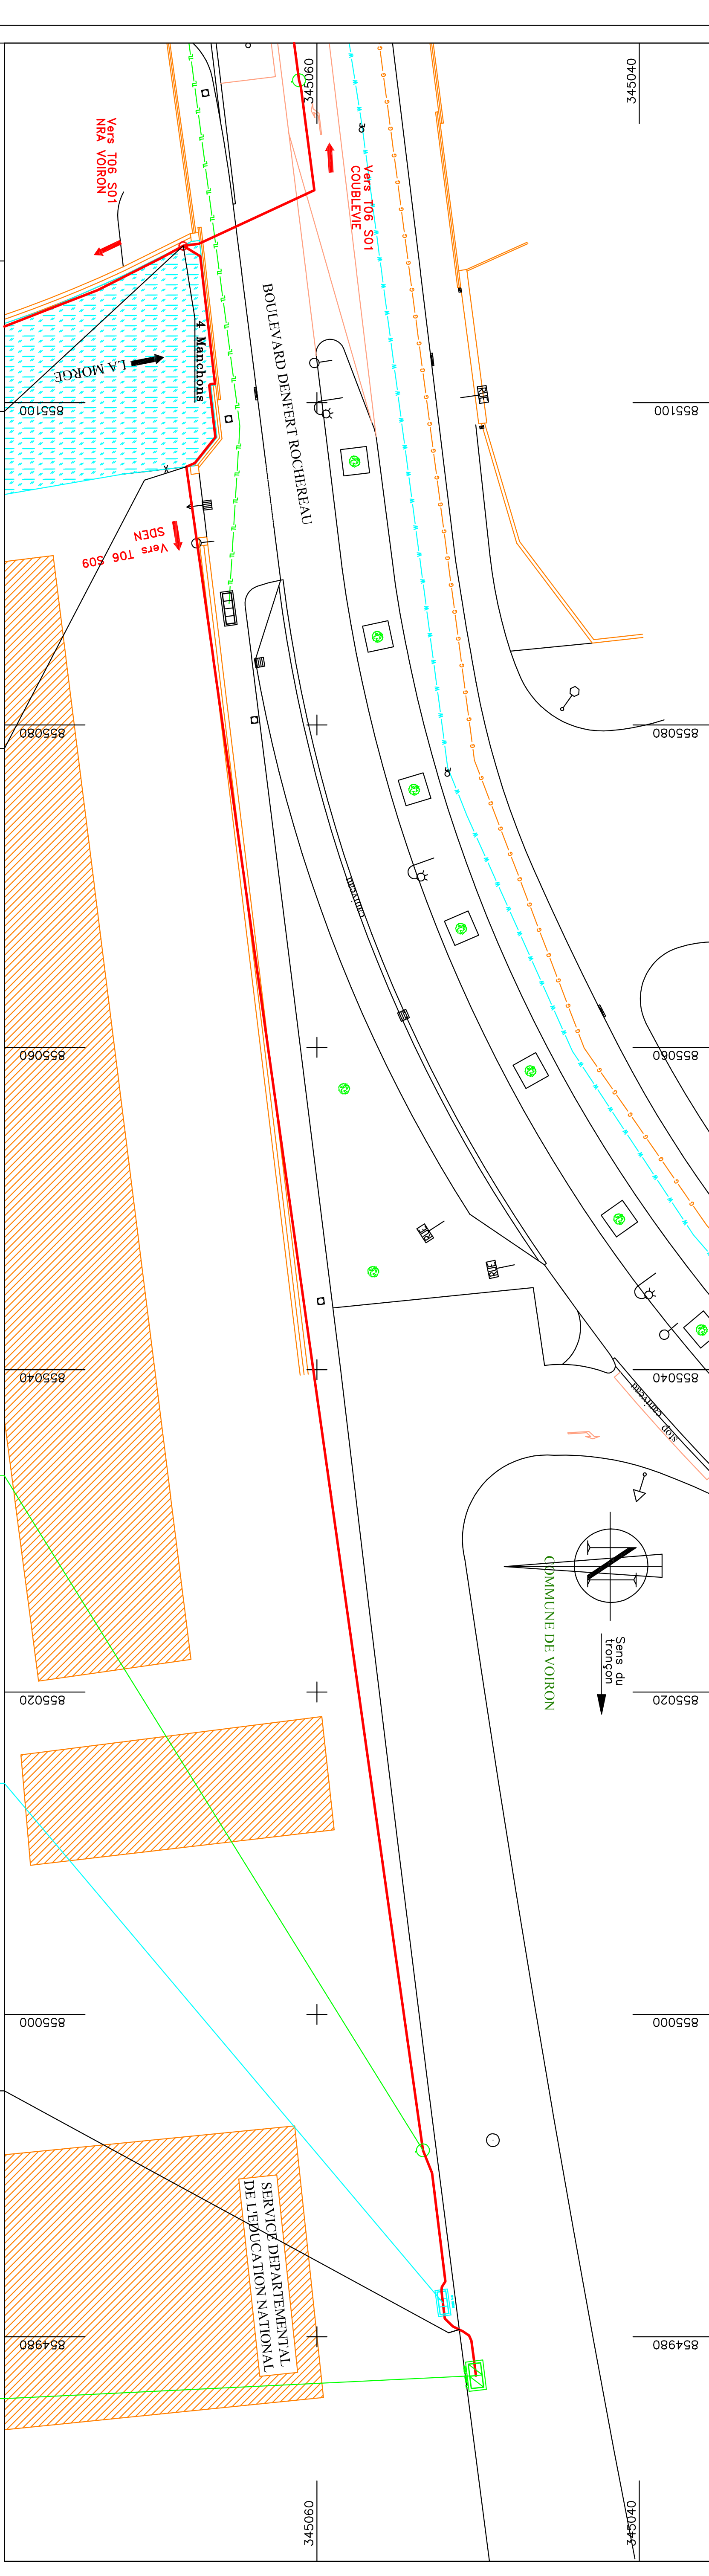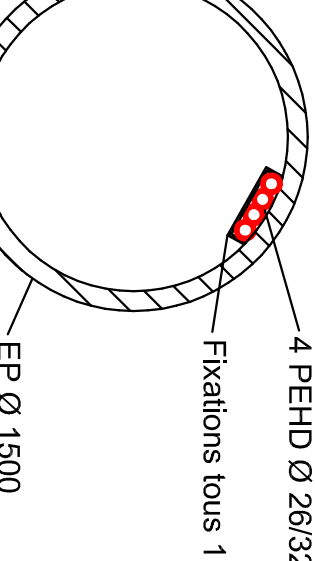

Coupe/Mode	0m	15m	121m	131m	133m	136m
	Encorbellement (Profil ZD07)	Encorbellement – EP Ø1500 (Profil ZD08)	Coupe 27 / Pose Trad ss trottoir	Coupe 21 / Pose Trad ss trottoir	Coupe 22 / Pose Trad ss chaussée	
	Distances / Agt. / Commune	106m / Agencement 4 / Voiron	10m / Agencement 4 / Voiron	2m / Agencement 3 / Voiron	3m / Agencement 3 / Voiron	
	Gestionnaires/Composition	Commune de Voiron / 4 PEHD Ø 26/32	Commune de Voiron / 4 PEHD Ø 26/32	Commune de Voiron / 1 PVC Ø 80	Commune de Voiron / 1 PVC Ø 80	
Commentaires/Sites	JONCTION S01 B.D. DENERT KOCHEREAU Vers Ch. N-1 SDEN --> V19 X= 8544991.67 Y= 345053.42 Chambre : 706 S09 01 Plan de masque : 2VX2T0NS092101 X = 8544982.11 Y = 345052.18 Chambre FT JULES PERRY X = 8544977.59 Y = 345050.13					