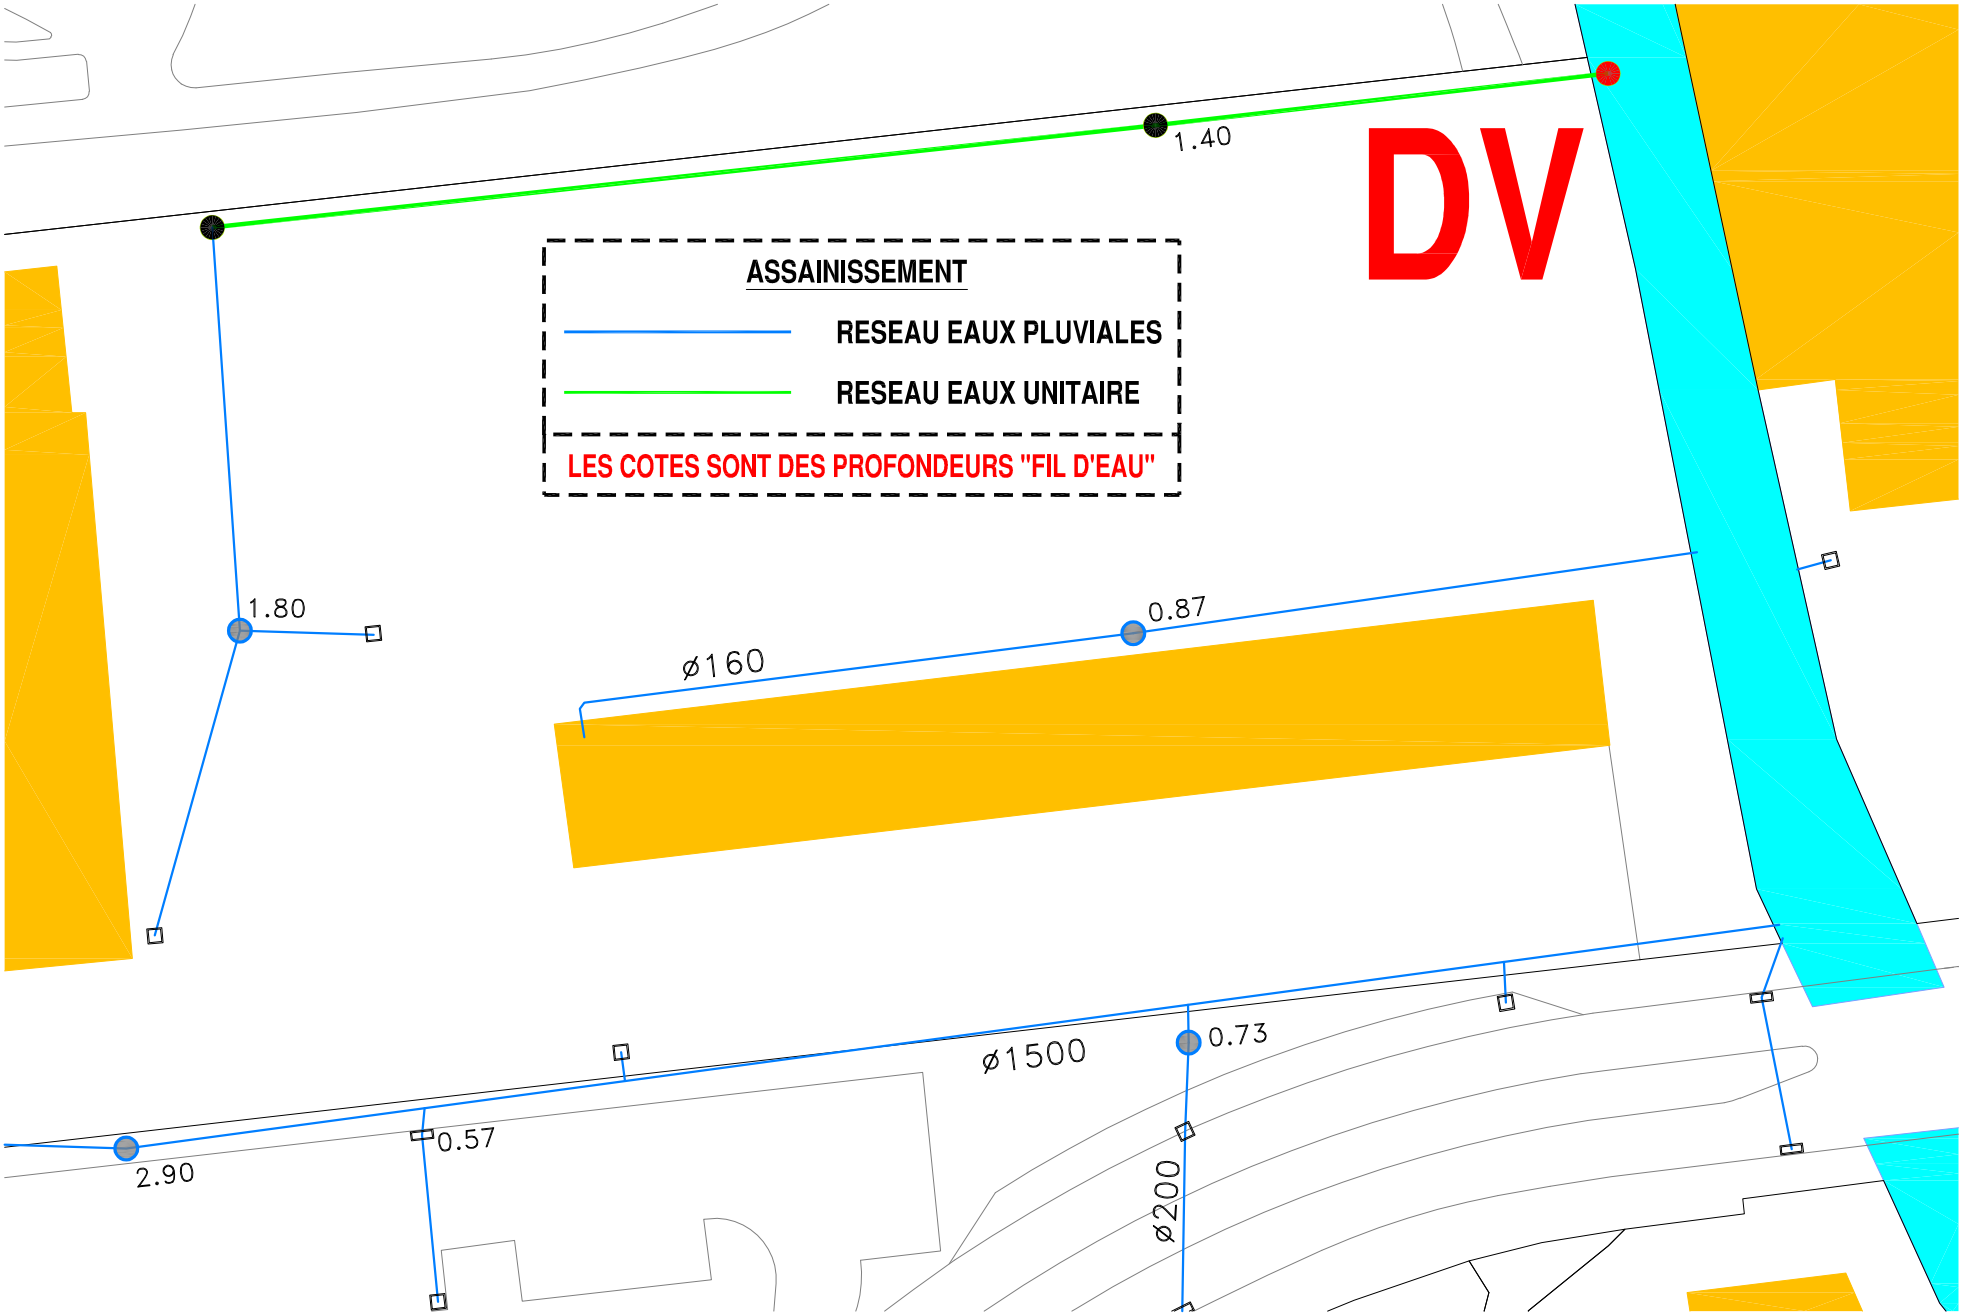

ECHELLE : 1/500°