


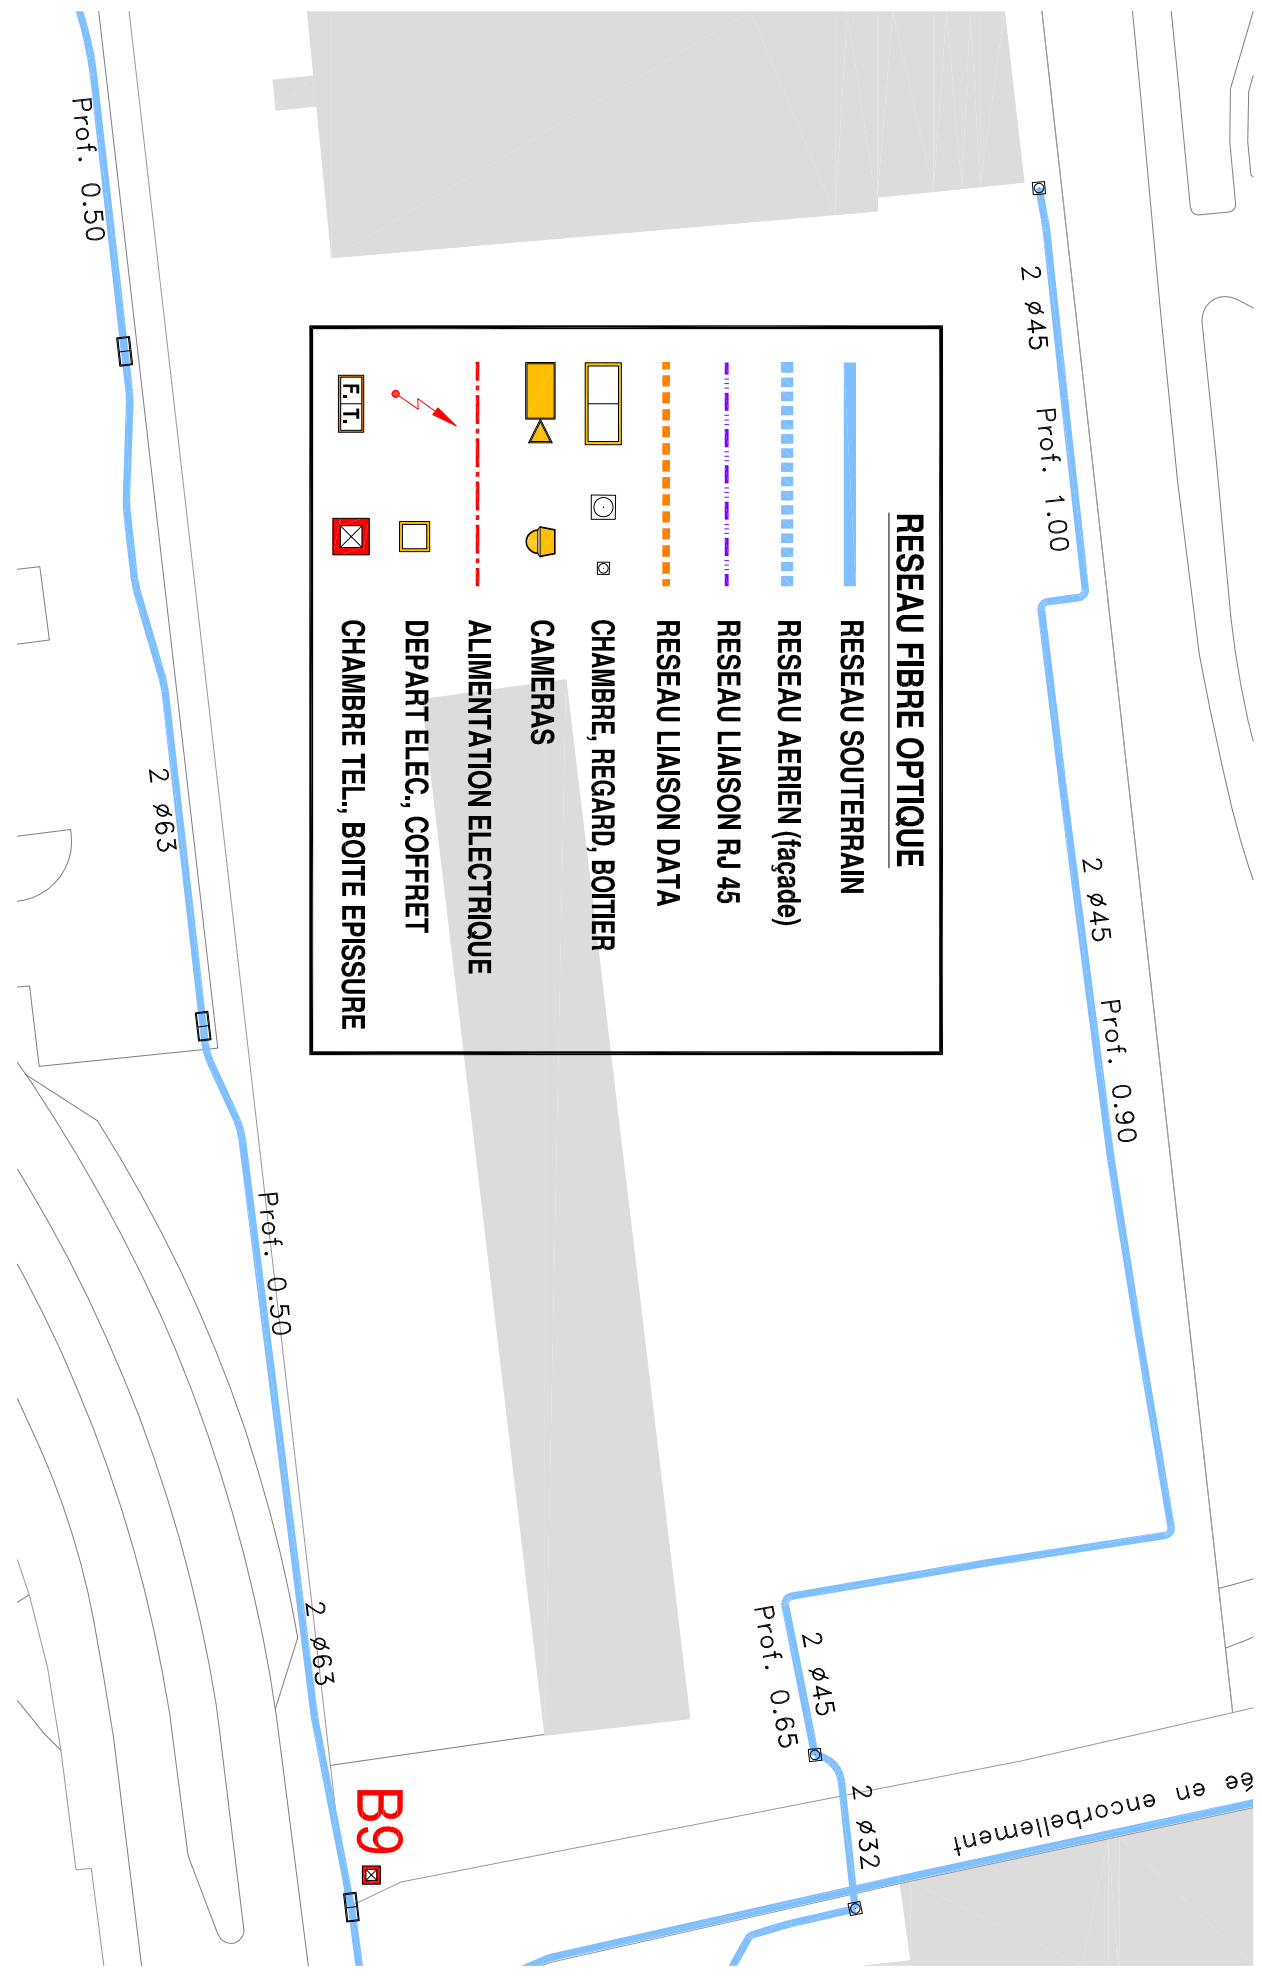

RESEAU FIBRE OPTIQUE

- RESEAU SOUTERRAIN
- RESEAU AERIEN (façade)
- RESEAU LIAISON RJ 45
- RESEAU LIAISON DATA
- CHAMBRE, REGARD, BOITIER
- CAMERAS
- ALIMENTATION ELECTRIQUE
- DEPART ELEC., COFFRET
- CHAMBRE TEL., BOITE EPISSURE