


-4940

-4920

-4900

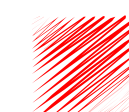

AGATE
Géomètres experts

Bruno GRANJON - Adrien LEPOUTRE - Jean-Luc ROUX - Sandrine TERRASSON - Pierre-Marie FOUGERAY

PLANCHE 1

Commune de Grenoble (38)
34 Avenue de l'Europe
Réf. cadastrales : ET N°174

IMMEUBLE "LE TRIDENT"
SCI GRENODENT
GRENOBLE METROPOLE


**Superposition du plan de sous-sol
et du plan foncier nommé
"plan numéro 2"**

DATE	ORDRE	INDICE	NATURE DES TRAVAUX	DESSIN	RESPONSABLE
15/05/20	SCI Grenodent	A	Etablissement du plan	MPA	A.LEPOUTRE

20, rue Paul Helbronner
38100 Grenoble
Tél : 04 76 40 17 84
contact@agate-ge.fr

Echelle : 1/200

Numéro de dossier
000410001D05

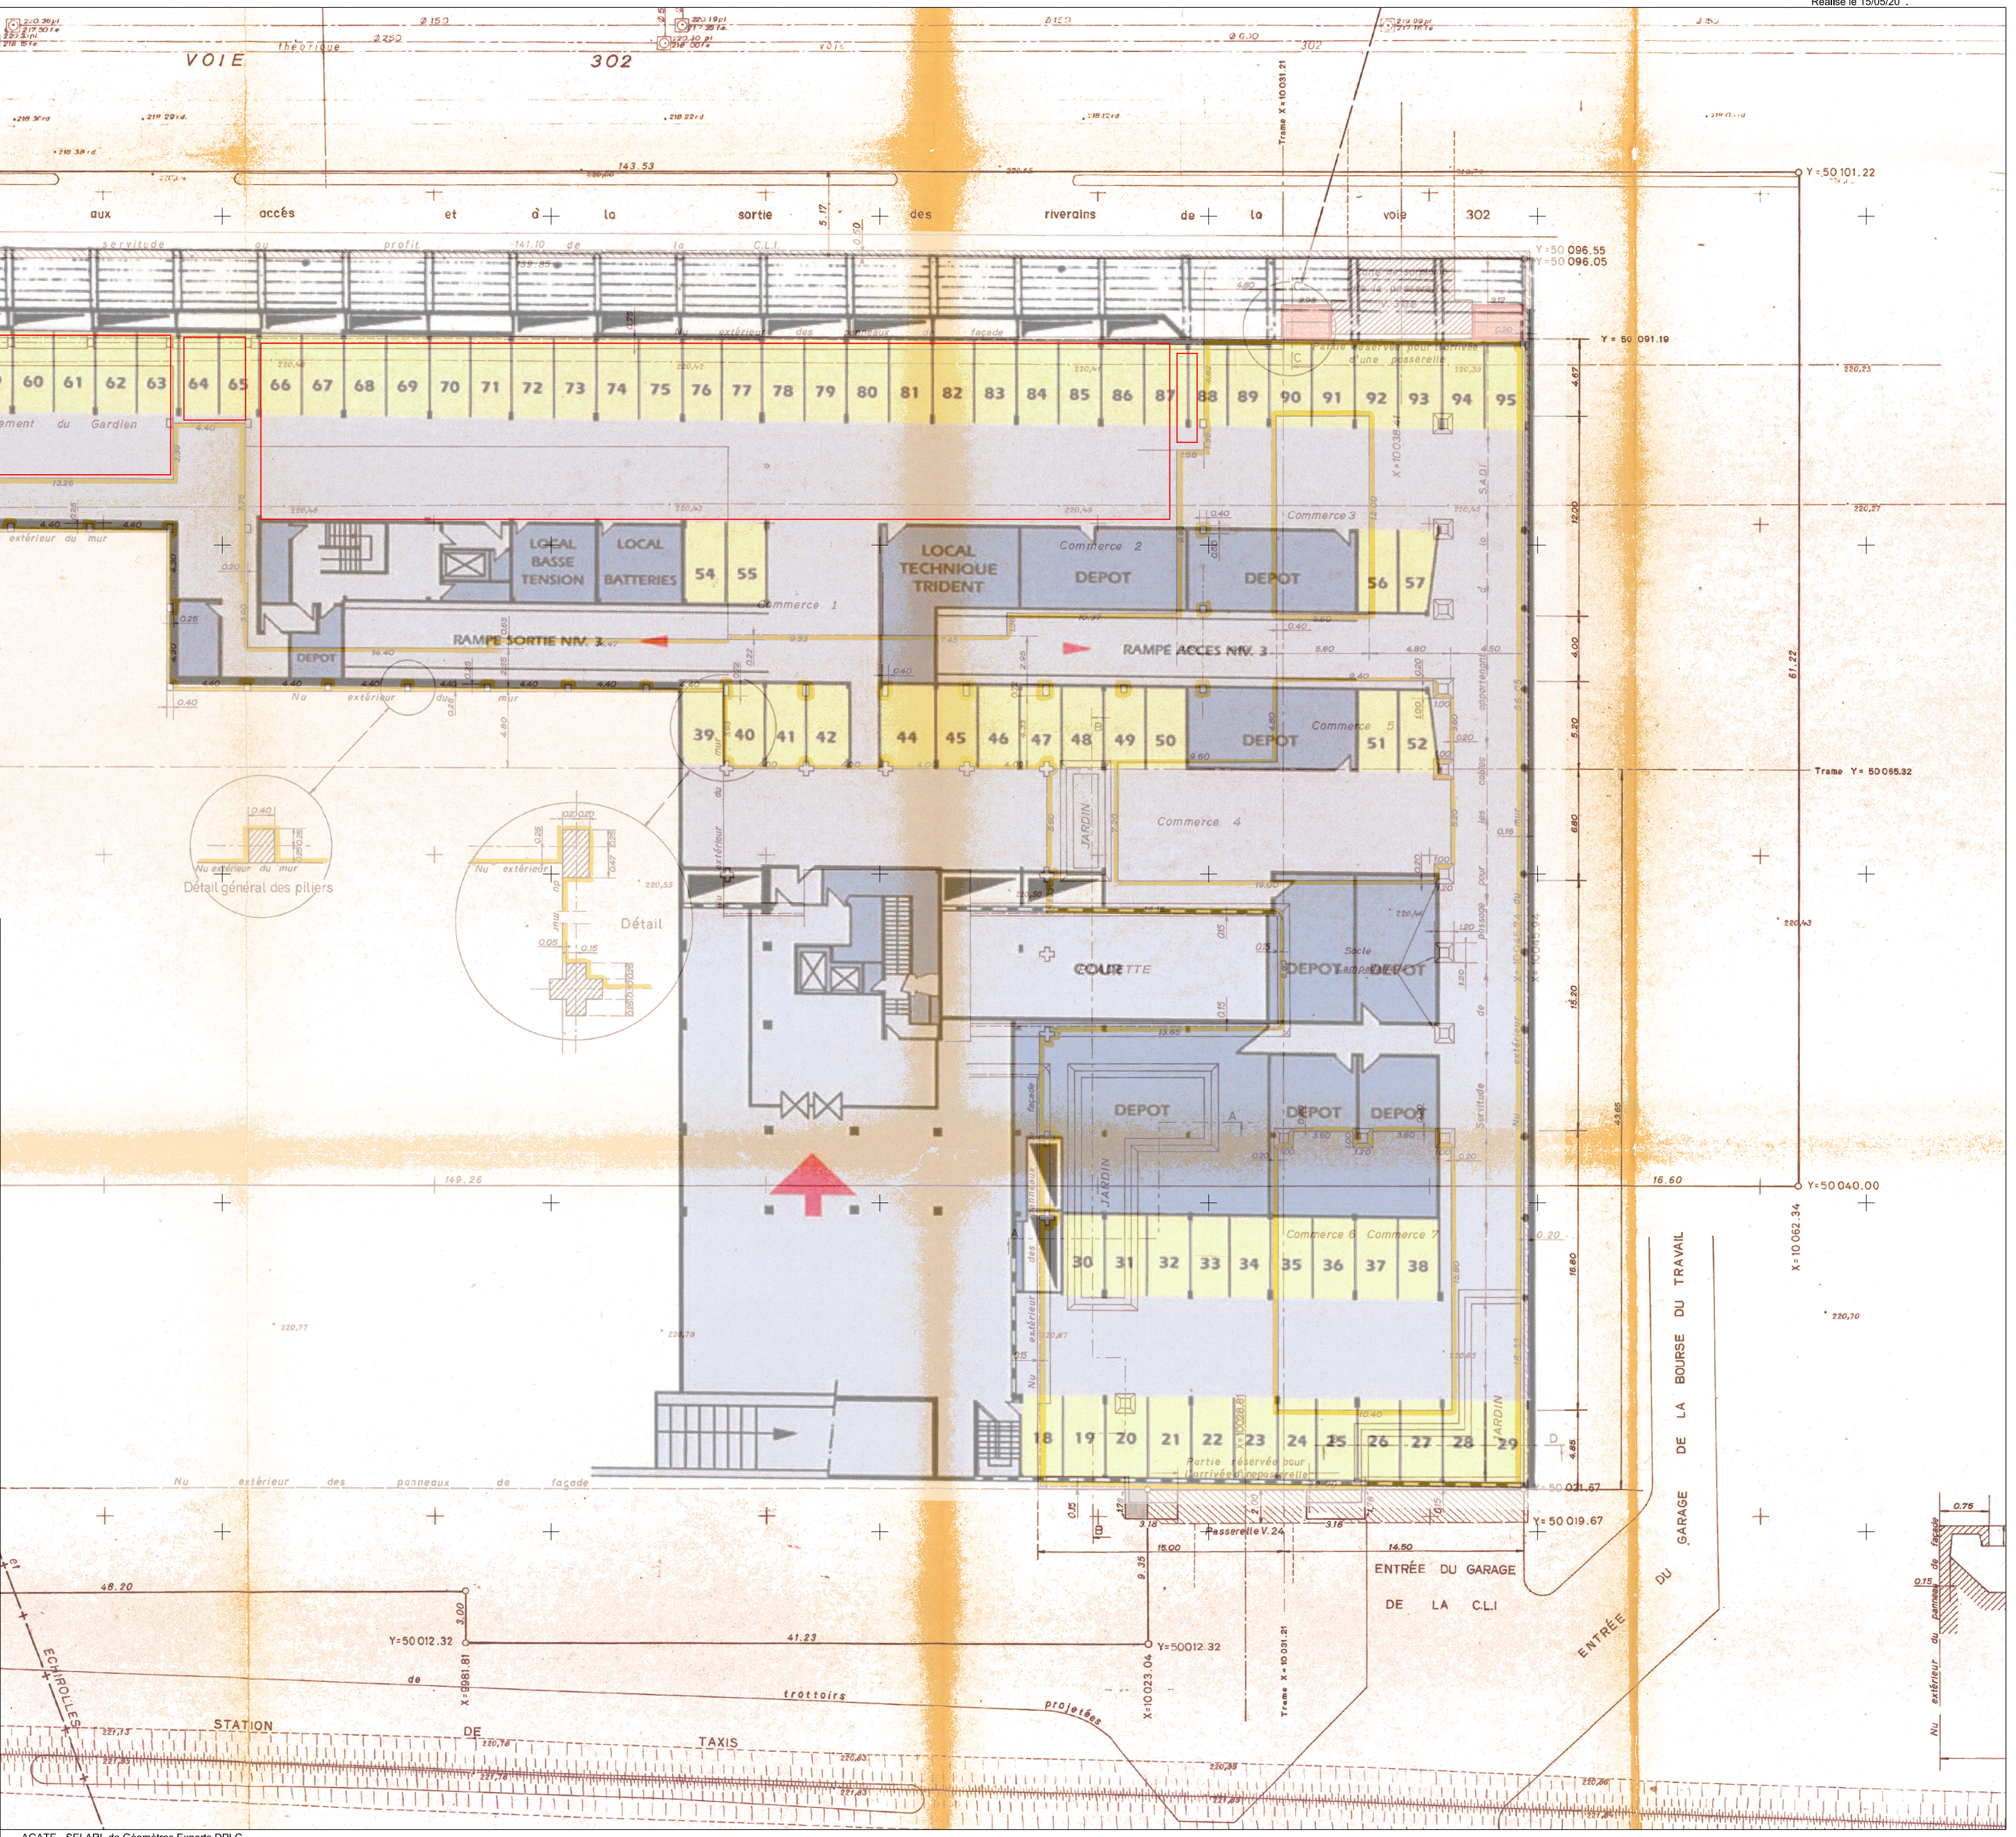

Echelle 1/200

