



— COUPE —


LÉGENDE DES COULEURS




EMPRISE BATIMENT CONSERVE




EMPRISE BATIMENT DEMOLI



ZONE RETROCEDEE A LA VILLE



EMPRISE PROJET



LIMITE DE TERRAIN POUR DEMOLITION

NOTA: LES COTES ET LES ELEMENTS DE STRUCTURE RELATIFS AUX EXISTANTS SONT DONNES SUR CES PLANS A TITRE INDICATIF. LES ENTREPRISES SONT TENUES DE S’ASSURER SUR PLACE DE LEURS VALEURS, DE LEURS EXISTENCES ET SITUATIONS.

Ind.	DATE	MODIFICATIONS
0	13/12/2019	PREMIERE DIFFUSION
A	18/12/2019	DEUXIEME DIFFUSION
B	08/07/2021	TROISIEME DIFFUSION
C	19/07/2021	QUATRIEME DIFFUSION
D		

Code Projet : 17.036B

Date : 19/07/2021

ECH	SCY	MAR	DEM	PLAN	01	TZ	TN	01	0
Projet	Emetteur	Phase	Famille	Type	Code Lot	Zone	Niveau	n° d'ordre	Indice


PLANS DES DEMOLITIONS

GALERIE ECHIROLLES

EXTENSION ET RÉNOVATION
DU CENTRE COMMERCIAL

GRAND'PLACE
38100 GRENOBLE

MAÎTRE D'OUVRAGE




MOEX-DET / OPC
ECONOMISTE



BET STRUCTURE




BET FAÇADE




BET FLUIDE / ELEC / SSI



BET VRD



HOE - BREEAM



BET AMIANTE-SOLS
POLUES



BIM MANAGER



BUREAU DE CONTROLE

ARCHITECTE



KLEPIERRE

26 boulevard des Capucines
75009 Paris - France
0140675339

EGIS

EGIS Bâtiments Rhône-Alpes
170 avenue Thiers CS 50120 69455
Lyon Cedex 06

SCYNA4

5 place des Bouleaux
Centre Jeanne Hachette
94200 IVRY-SUR-SEINE
01.46.70.24.24

ARCORA

Ingérop - Immeuble Danica
21 av Georges Pompidou
69003 Lyon
04 37 23 11 40

BETEM

2 rue Patrice Lumumba
34070 MONTPELLIER
0467831307

IBSE

Le Rayon vert - 2 rue de la Viscose
38130 Echirolles
04.38.21.25.50

GREEN AFFAIR

26 boulevard des Capucines

75009 Paris - France

CEDRES

26 boulevard des Capucines

75009 Paris - France

SXD

46/48 avenue du Général Leclerc
92100 Boulogne-Billancourt
Tél : + 33 (0)9 81 76 40 35


SOCOTEC


26 boulevard des Capucines


75009 Paris - France

L35

10 Passage Lhomme
26, rue de Charonne
75011 PARIS - France
tél: 01.80.83.55.55
fax: 01.80.83.56.55
courriel: par@l35.com

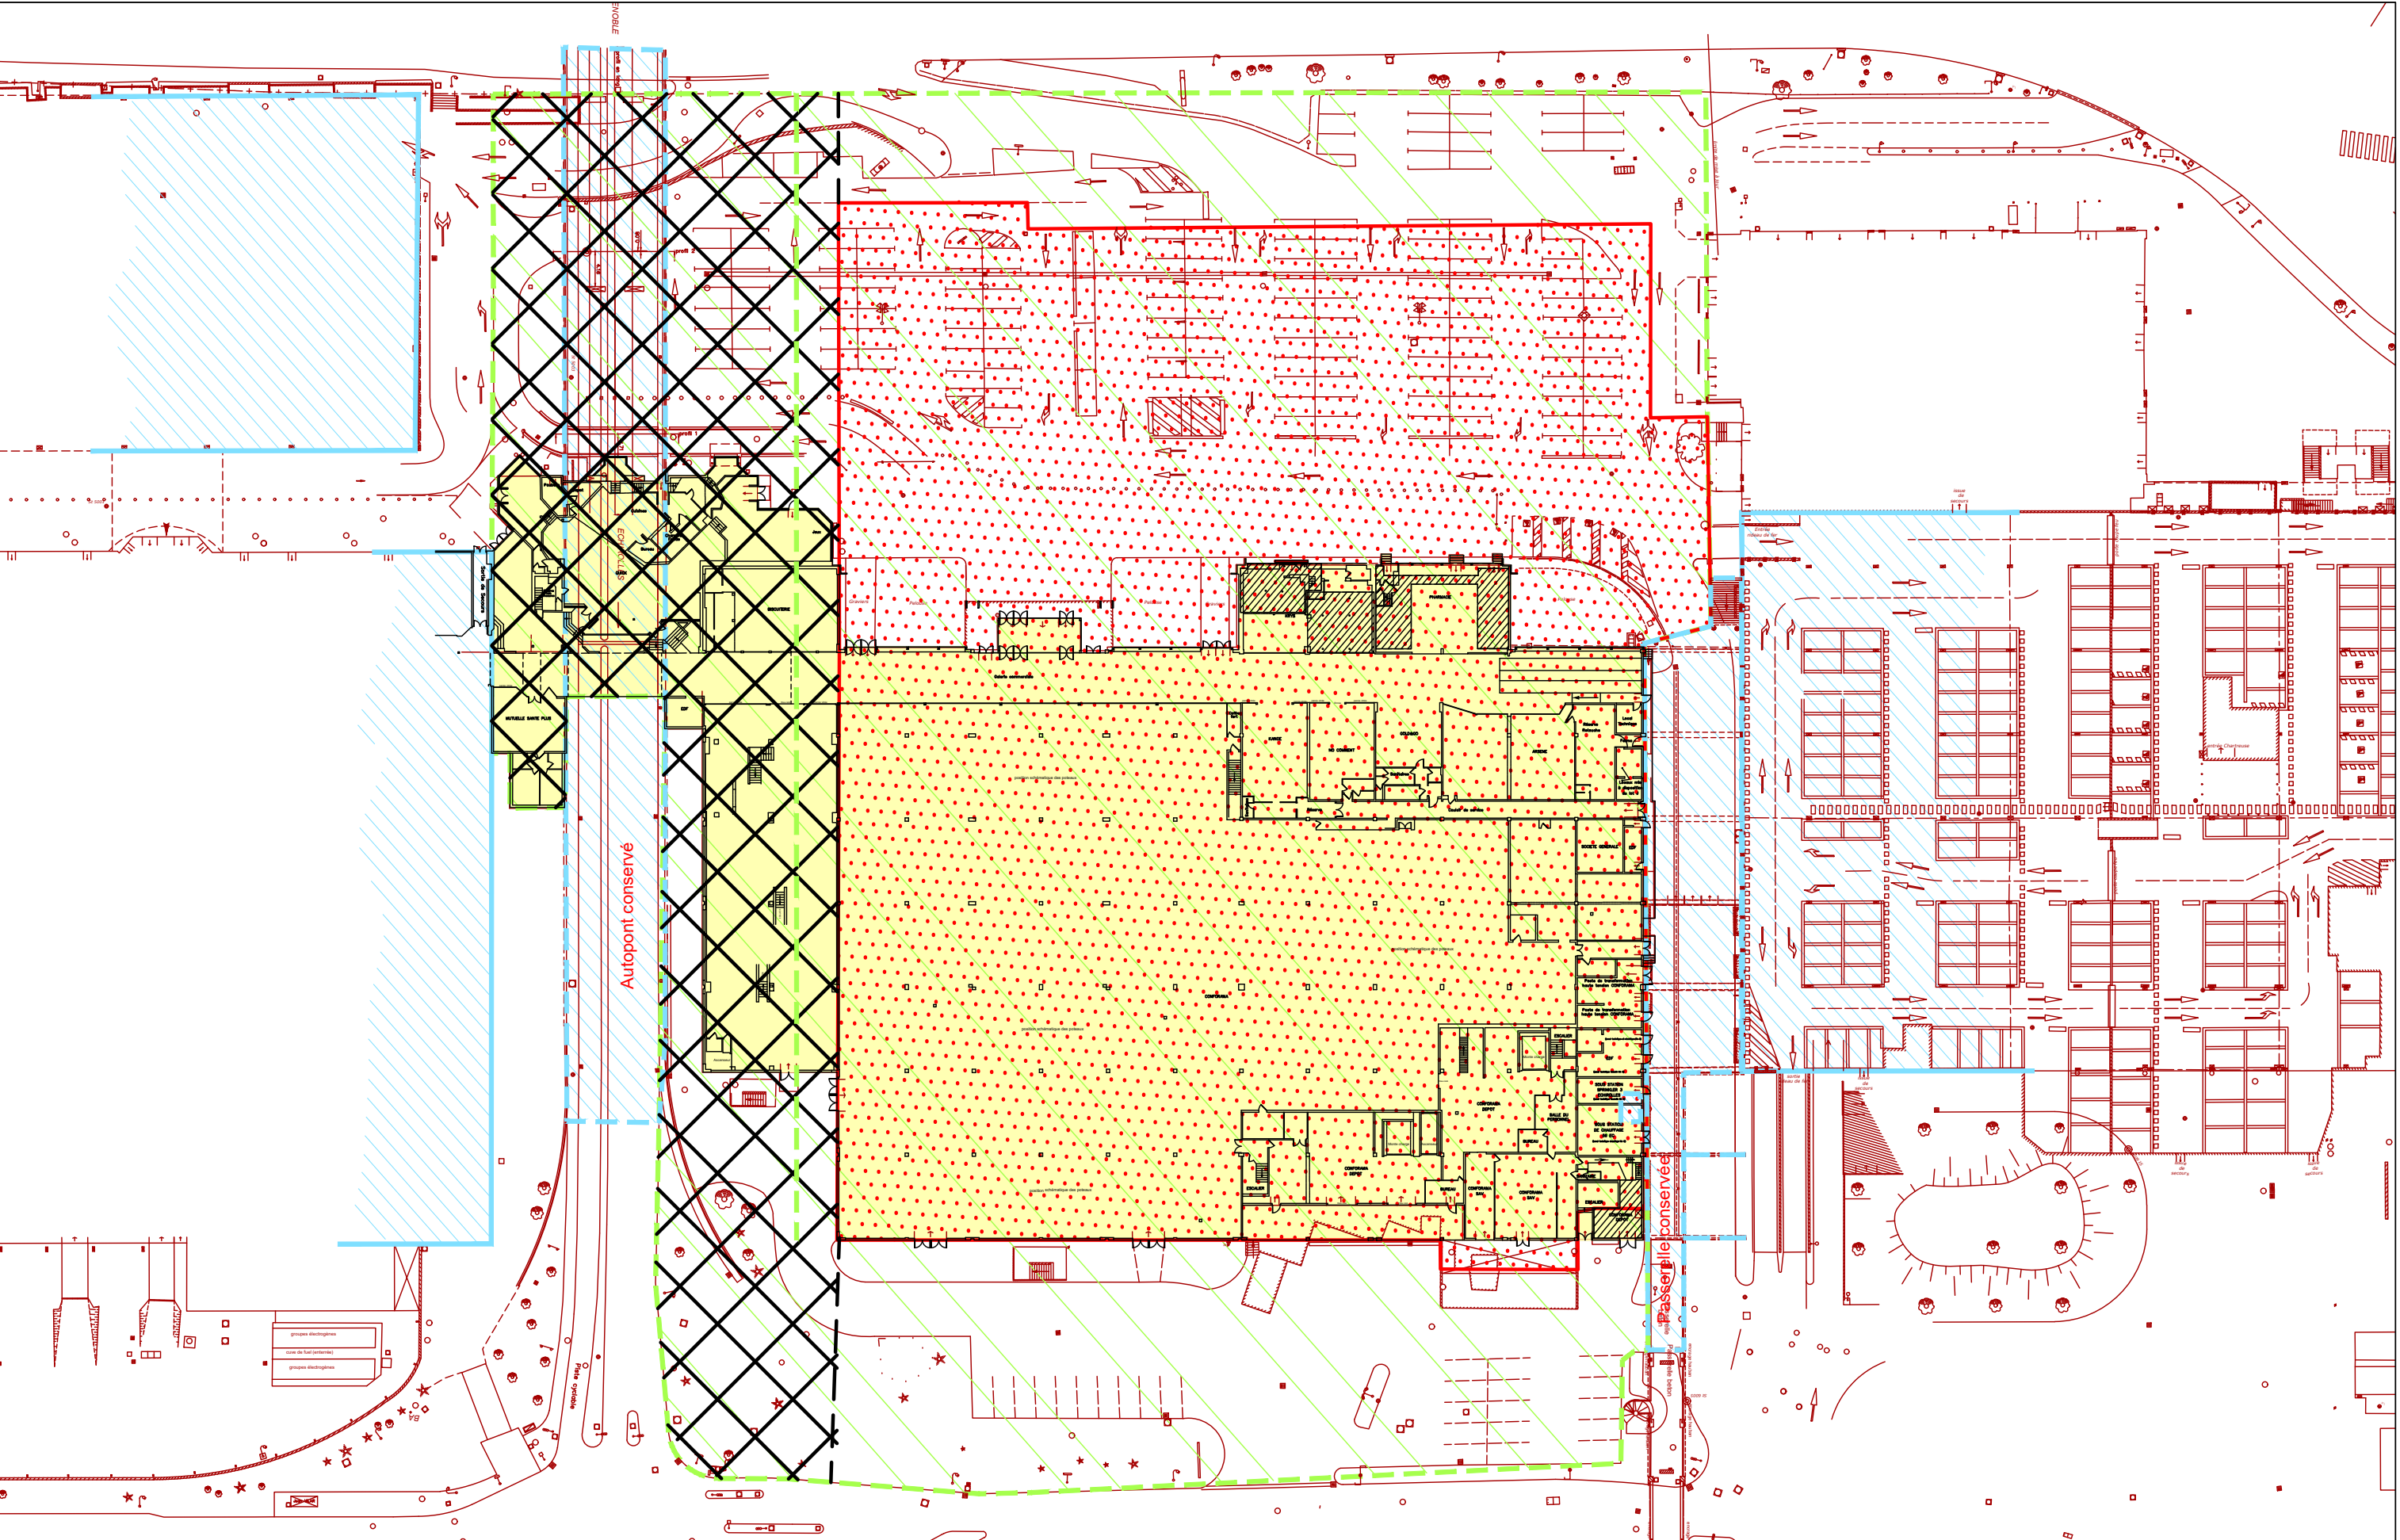

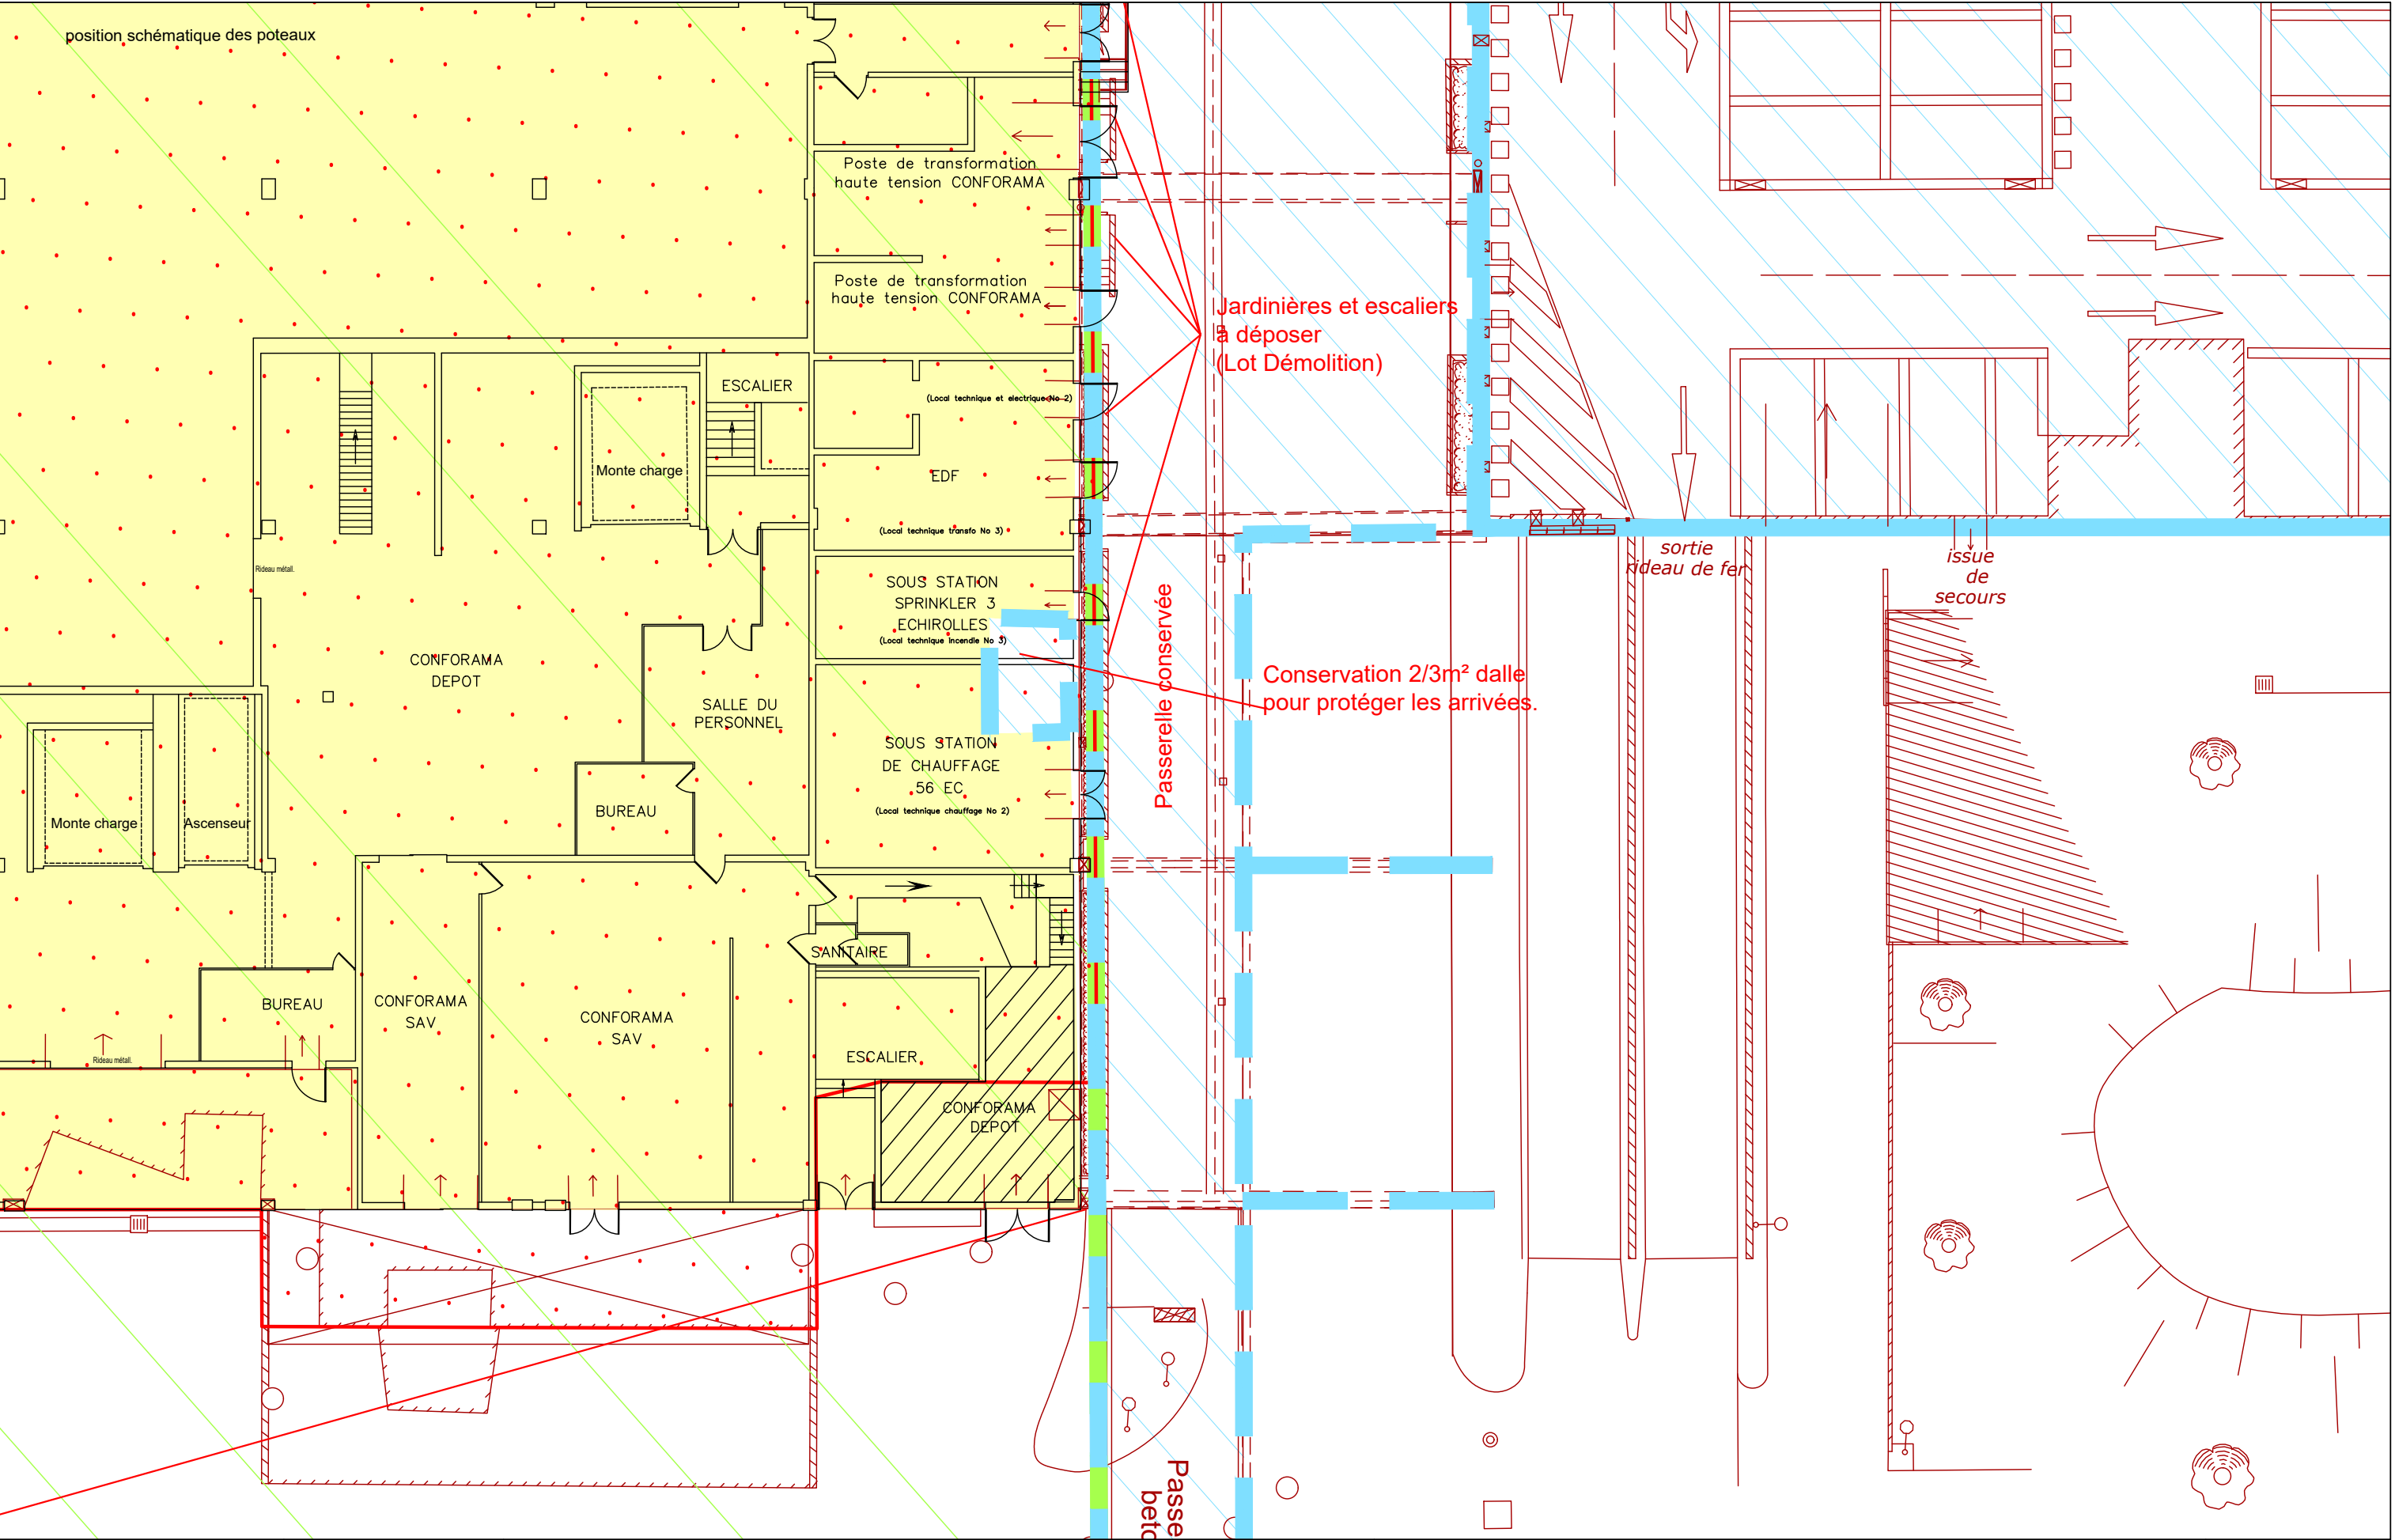

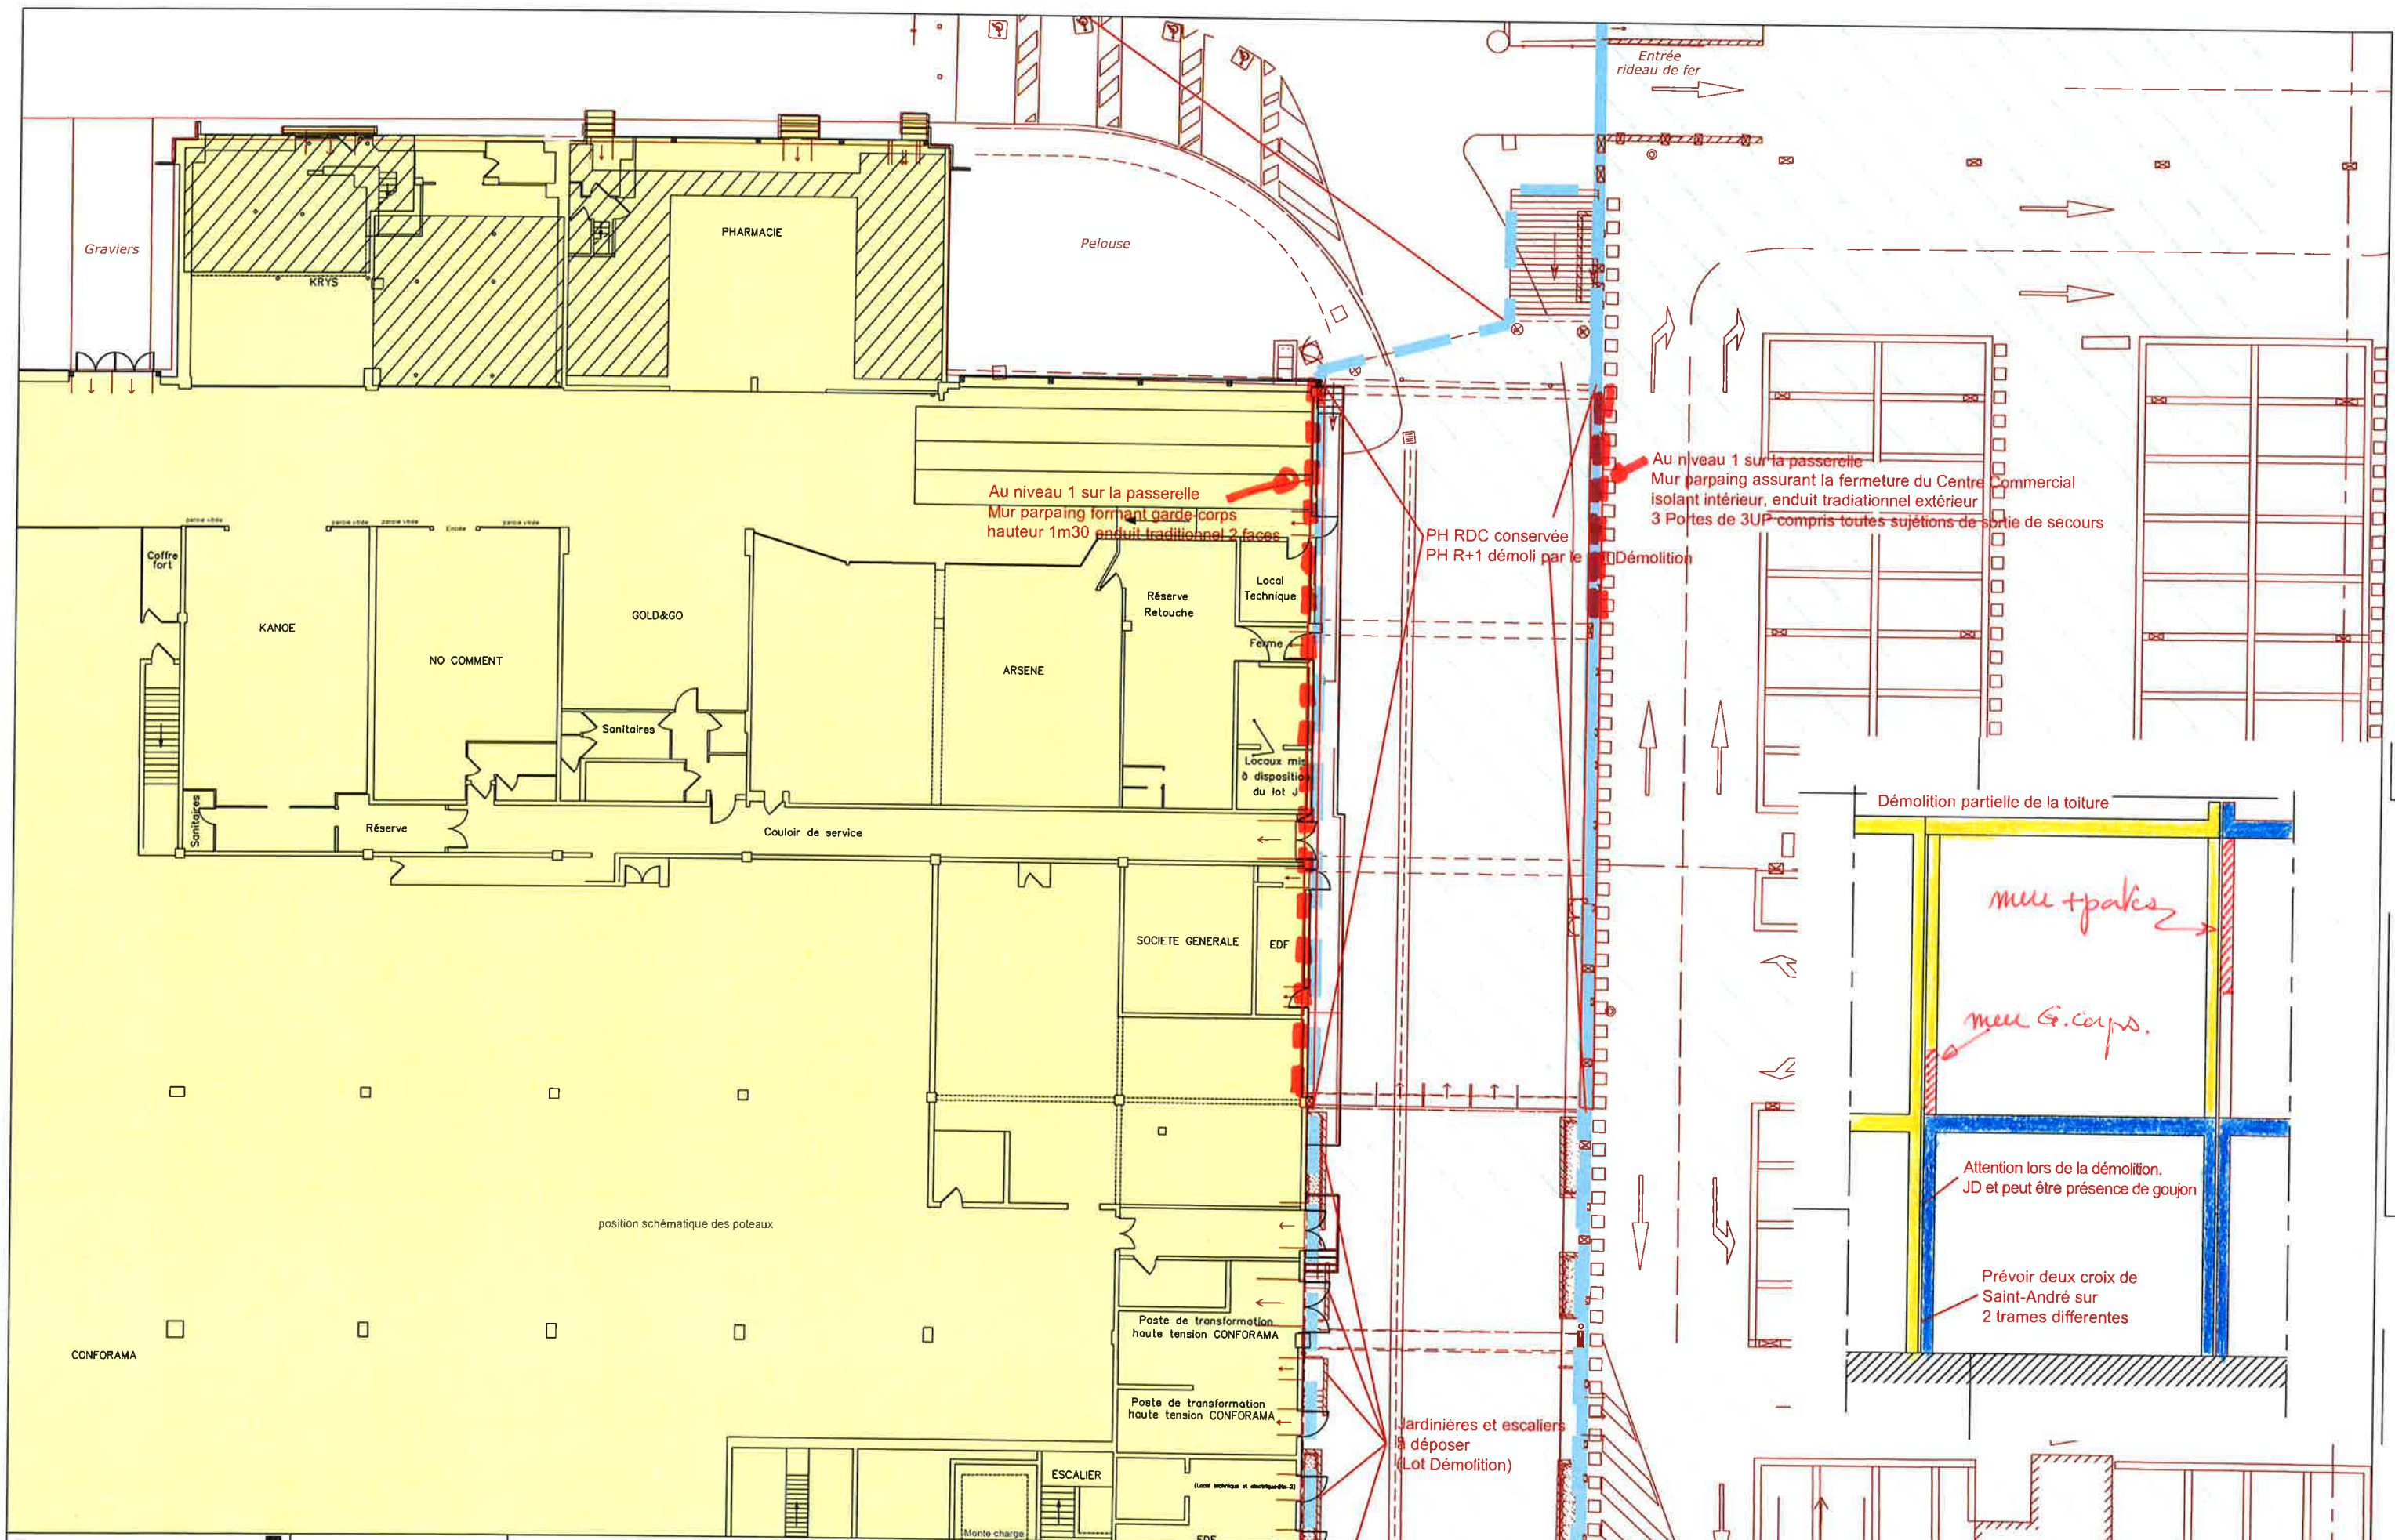


PLANS DES DEMOLITIONS

GRAND'PLACE - 55 GRAND PLACE 38100 GRENOBLE

N° AFF.: 17036B

SCY	MAR	DEM	PL	RDC	1	-	04/09
EMETTEUR	PHASE	LOT	TYPE	NIVEAU	NUMERO	INDICE	PAGE

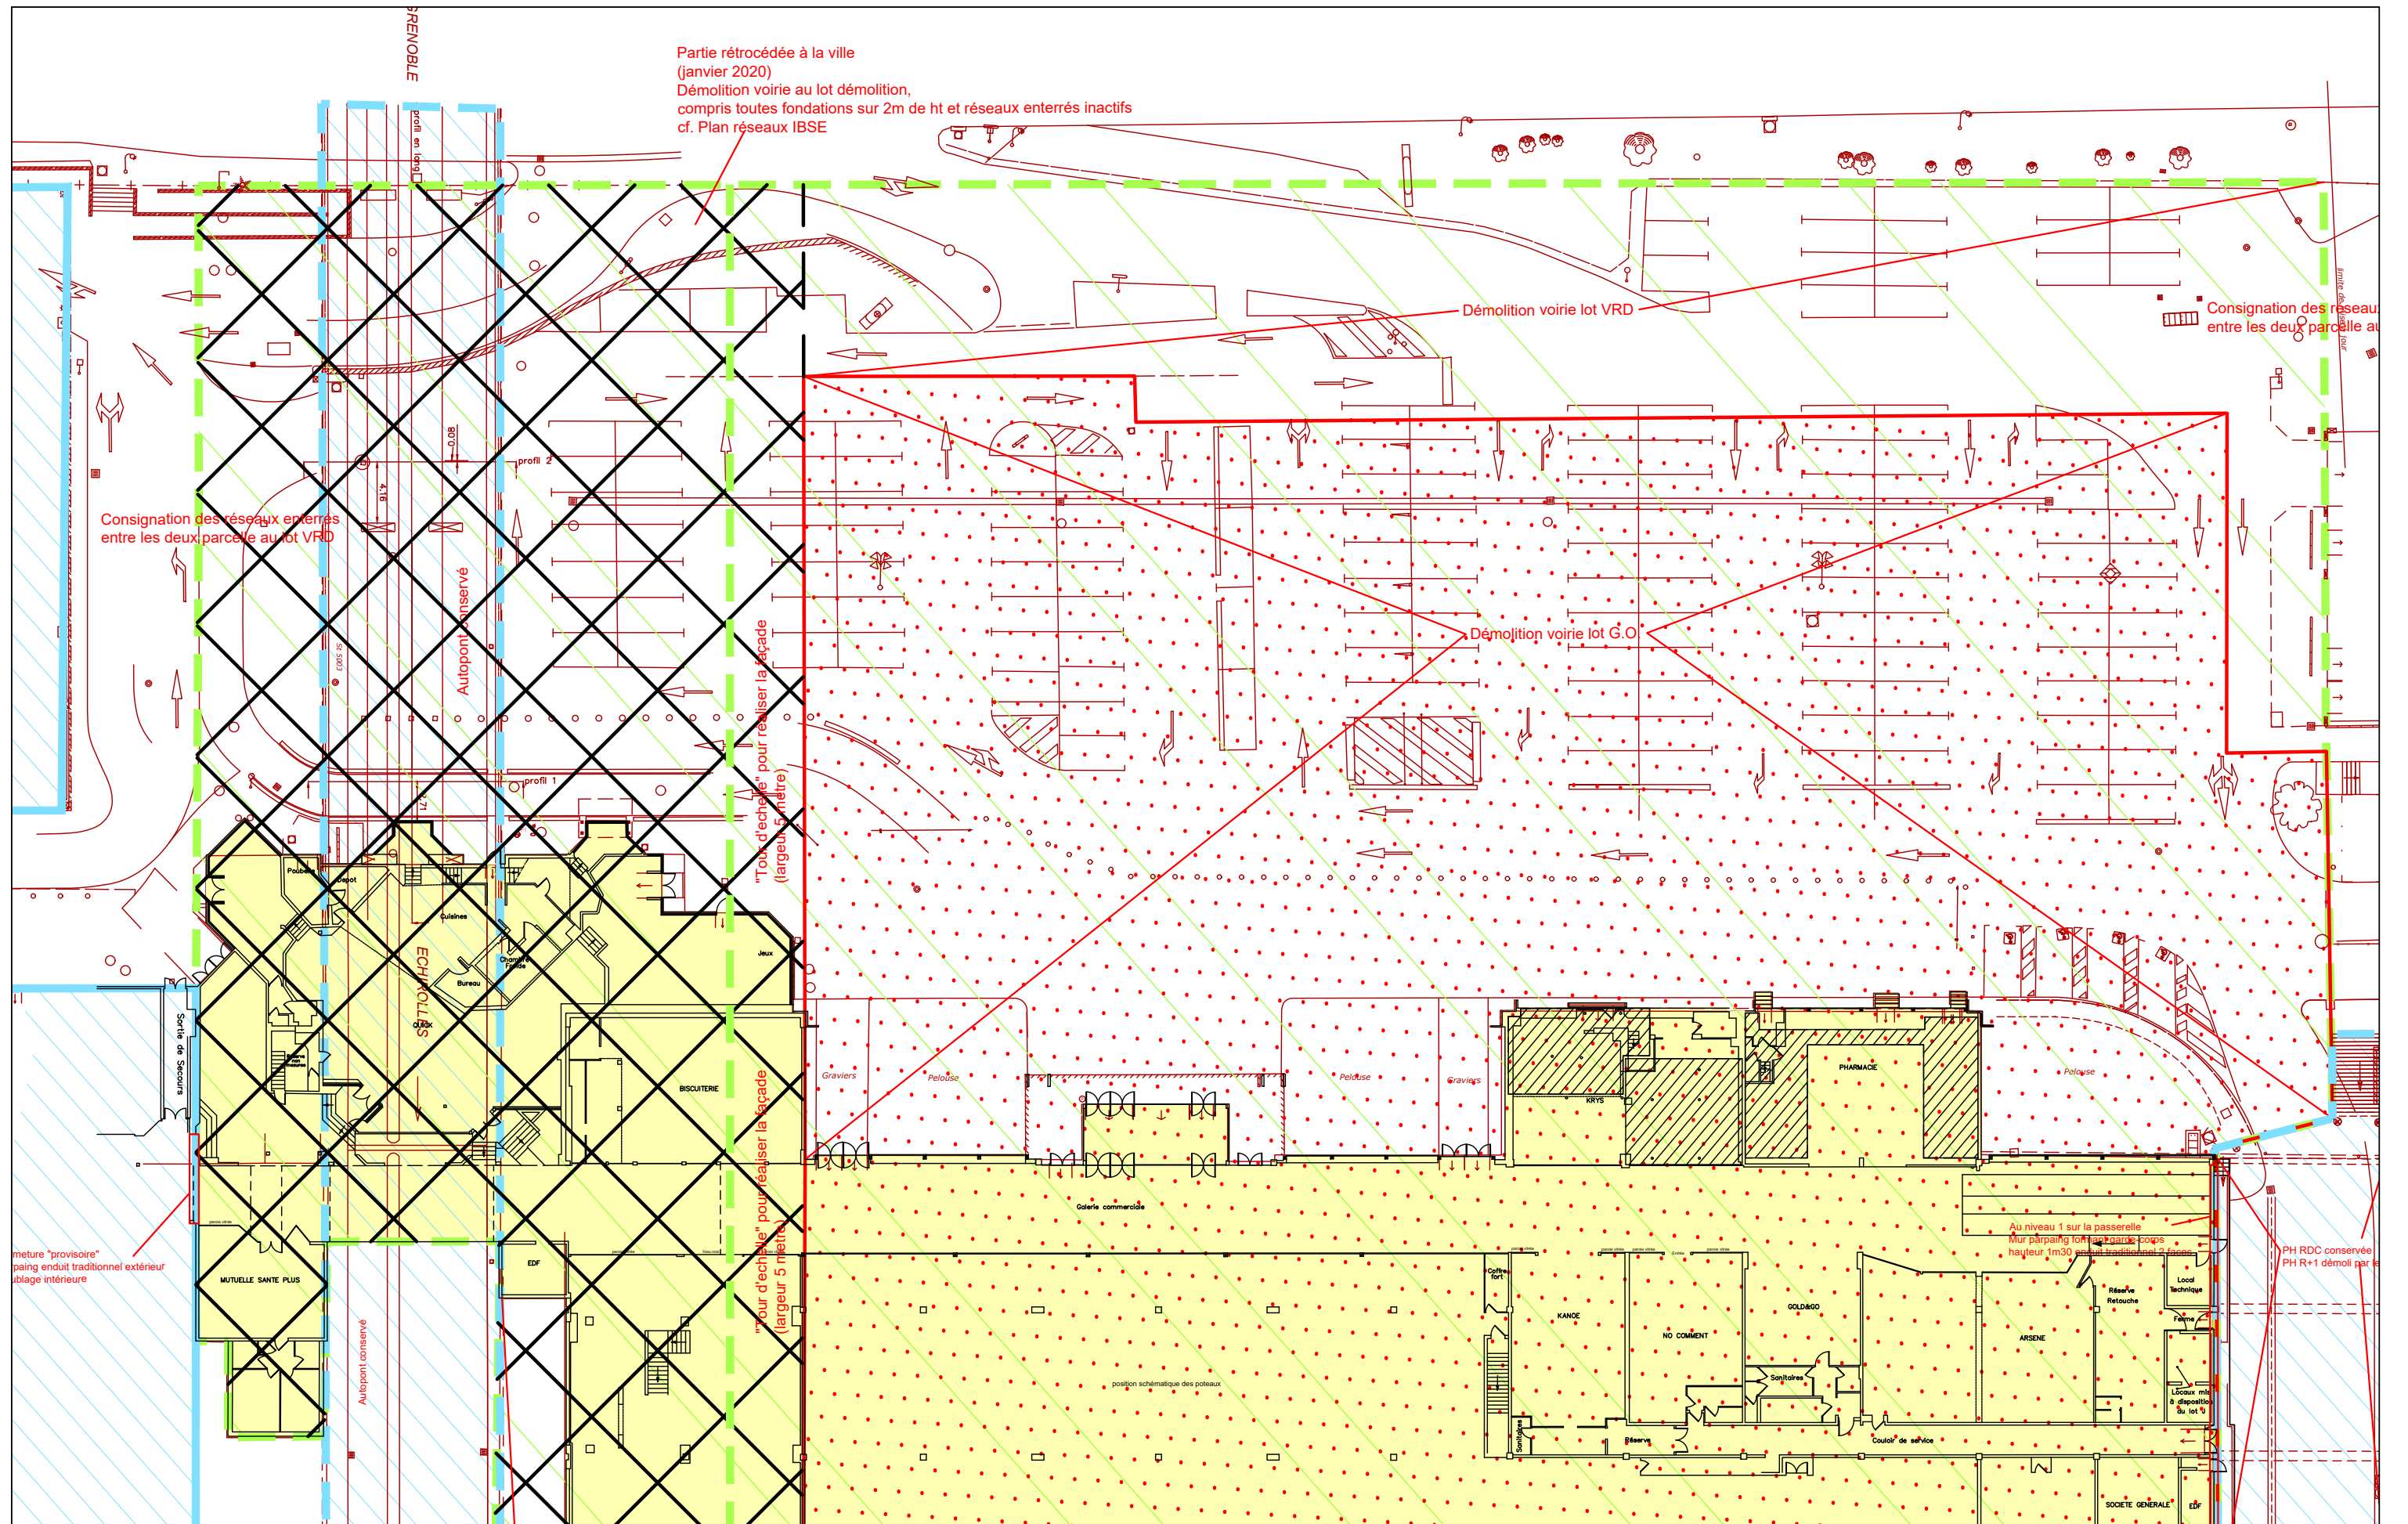

Emetteur:
CENTRE JEANNE HACHETTE
5 PLACE DES BOULEAUX
94200 IVRY-SUR-SEINE

scyna4@scyna4.fr
T: 01.46.70.24.24
F: 01.46.72.30.05



DATE: 19/07/2021


ECH.: Sans


PLANS DES DEMOLITIONS


GRAND'PLACE - 55 GRAND PLACE 38100 GRENOBLE

N° AFF.: 17036B

SCY	MAR	DEM	PL	RDC	1	-	05/09
EMETTEUR	PHASE	LOT	TYPE	NIVEAU	NUMERO	INDICE	PAGE

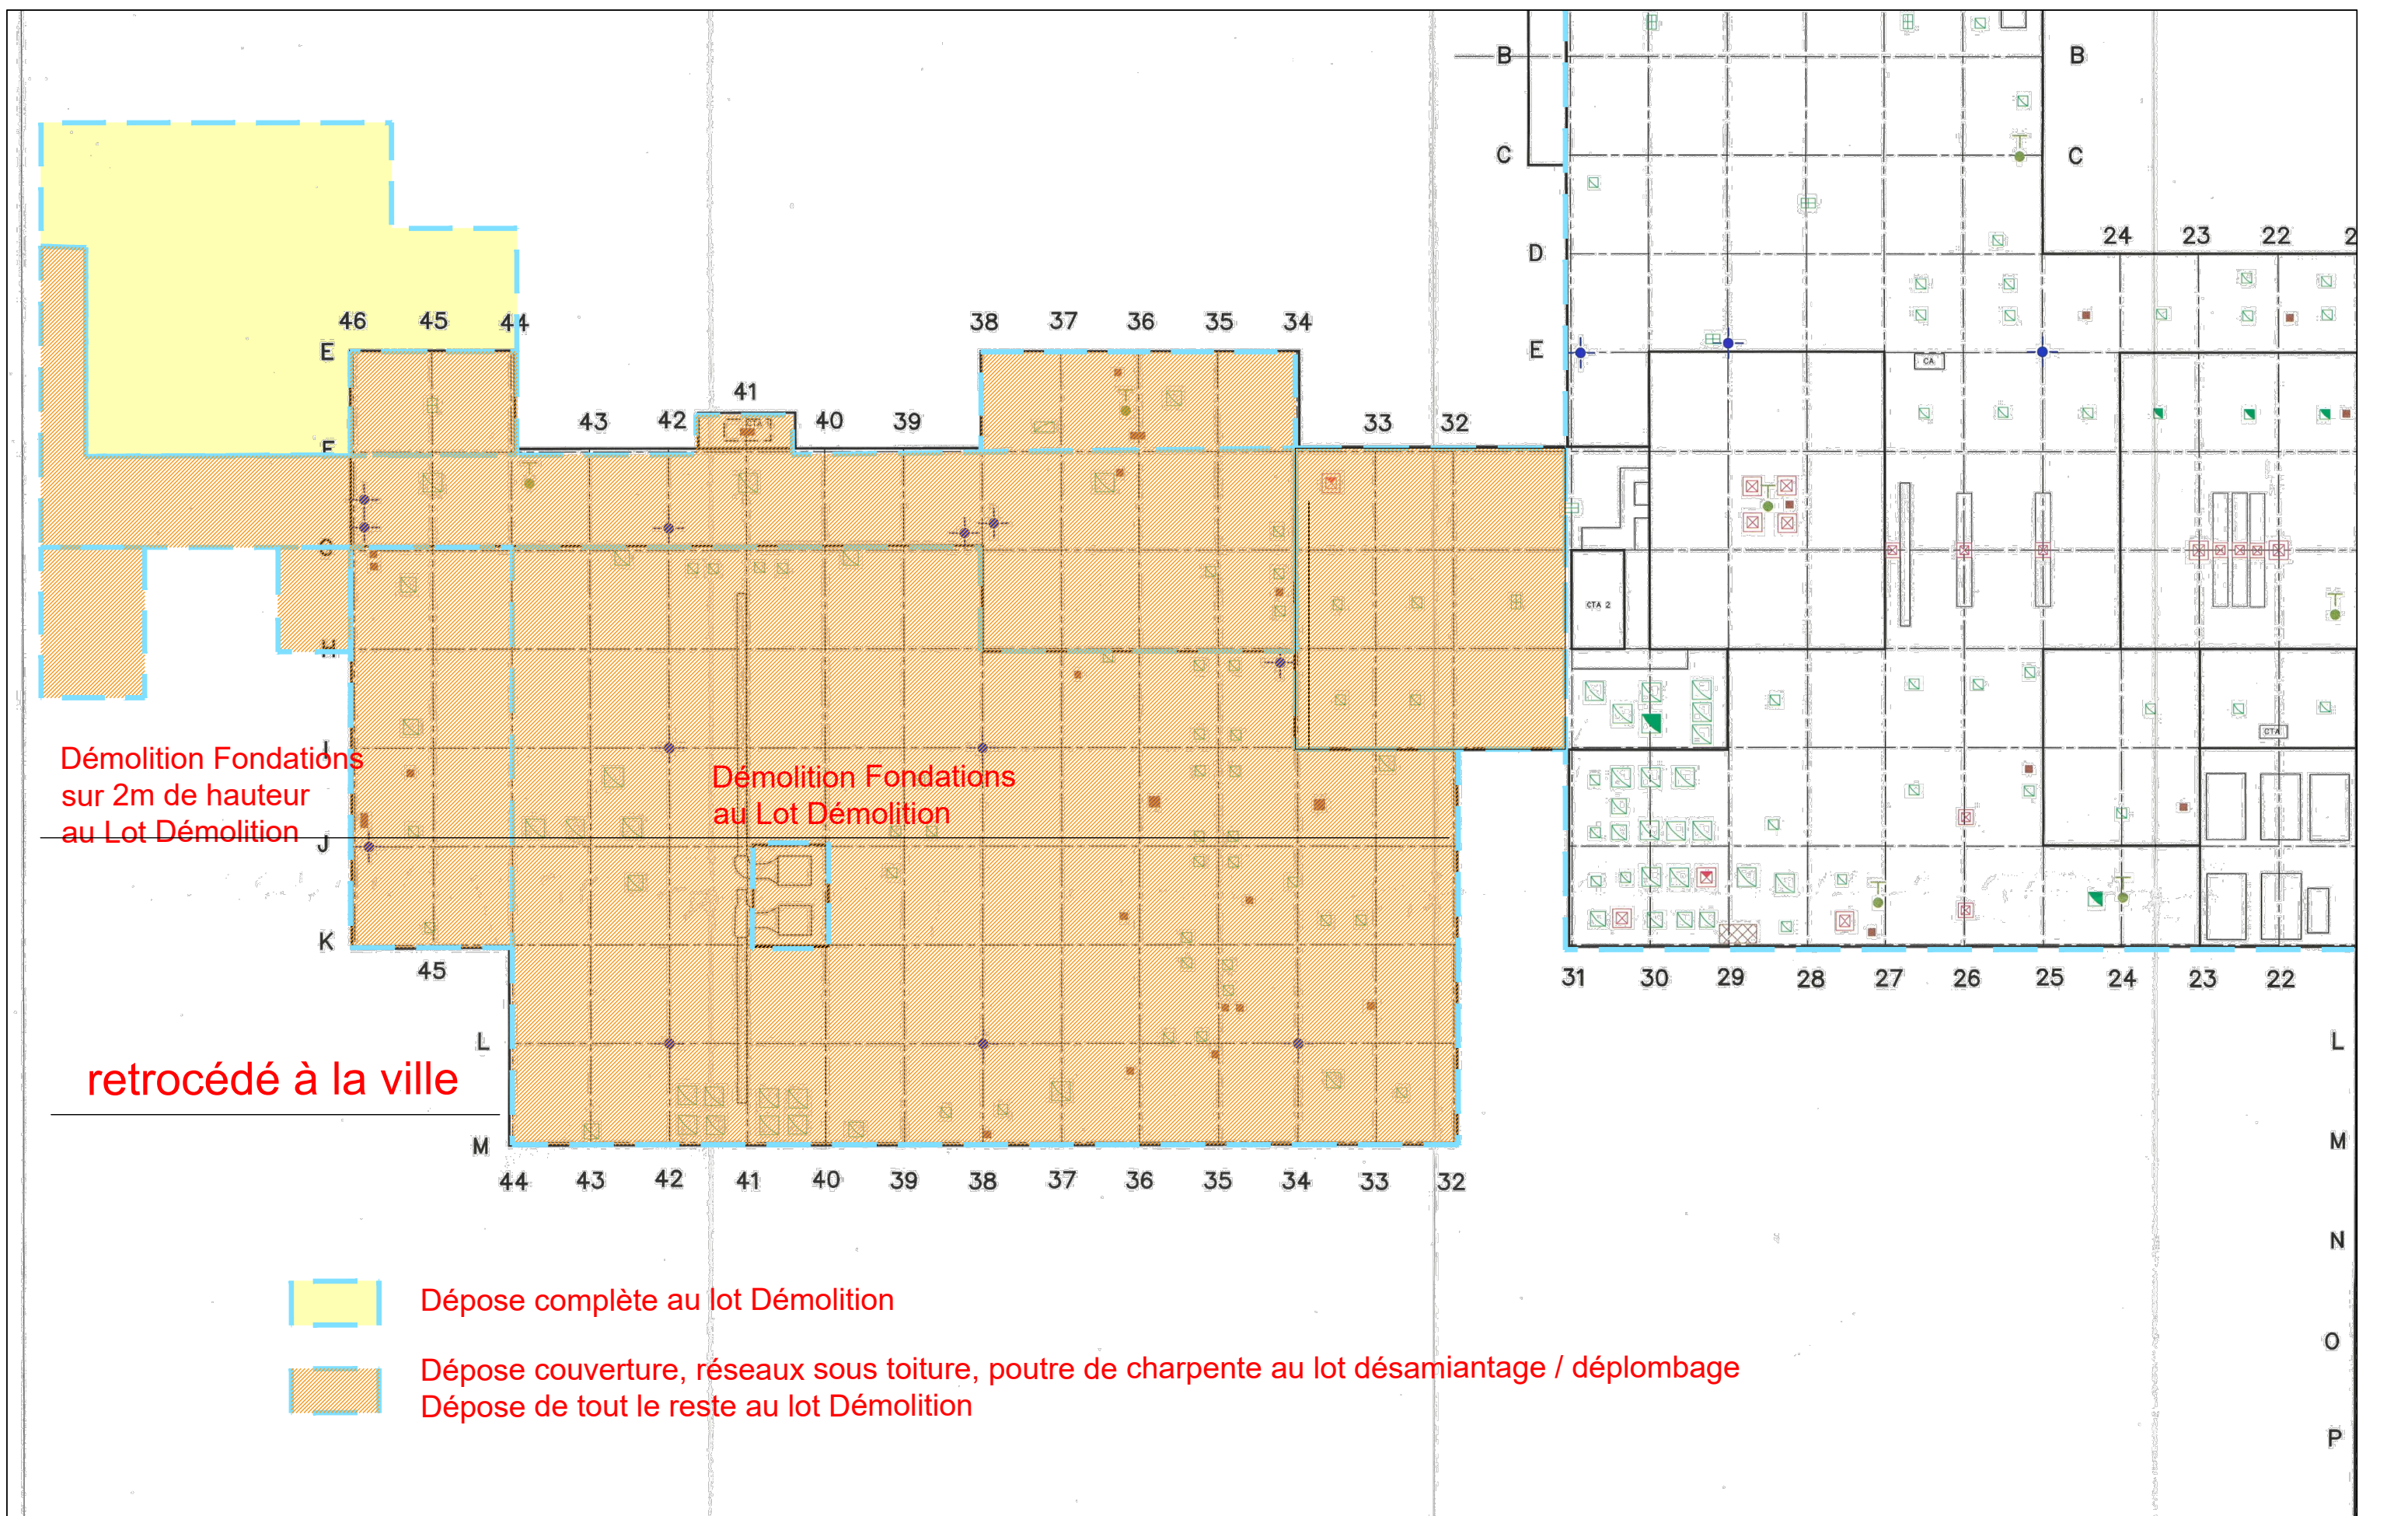

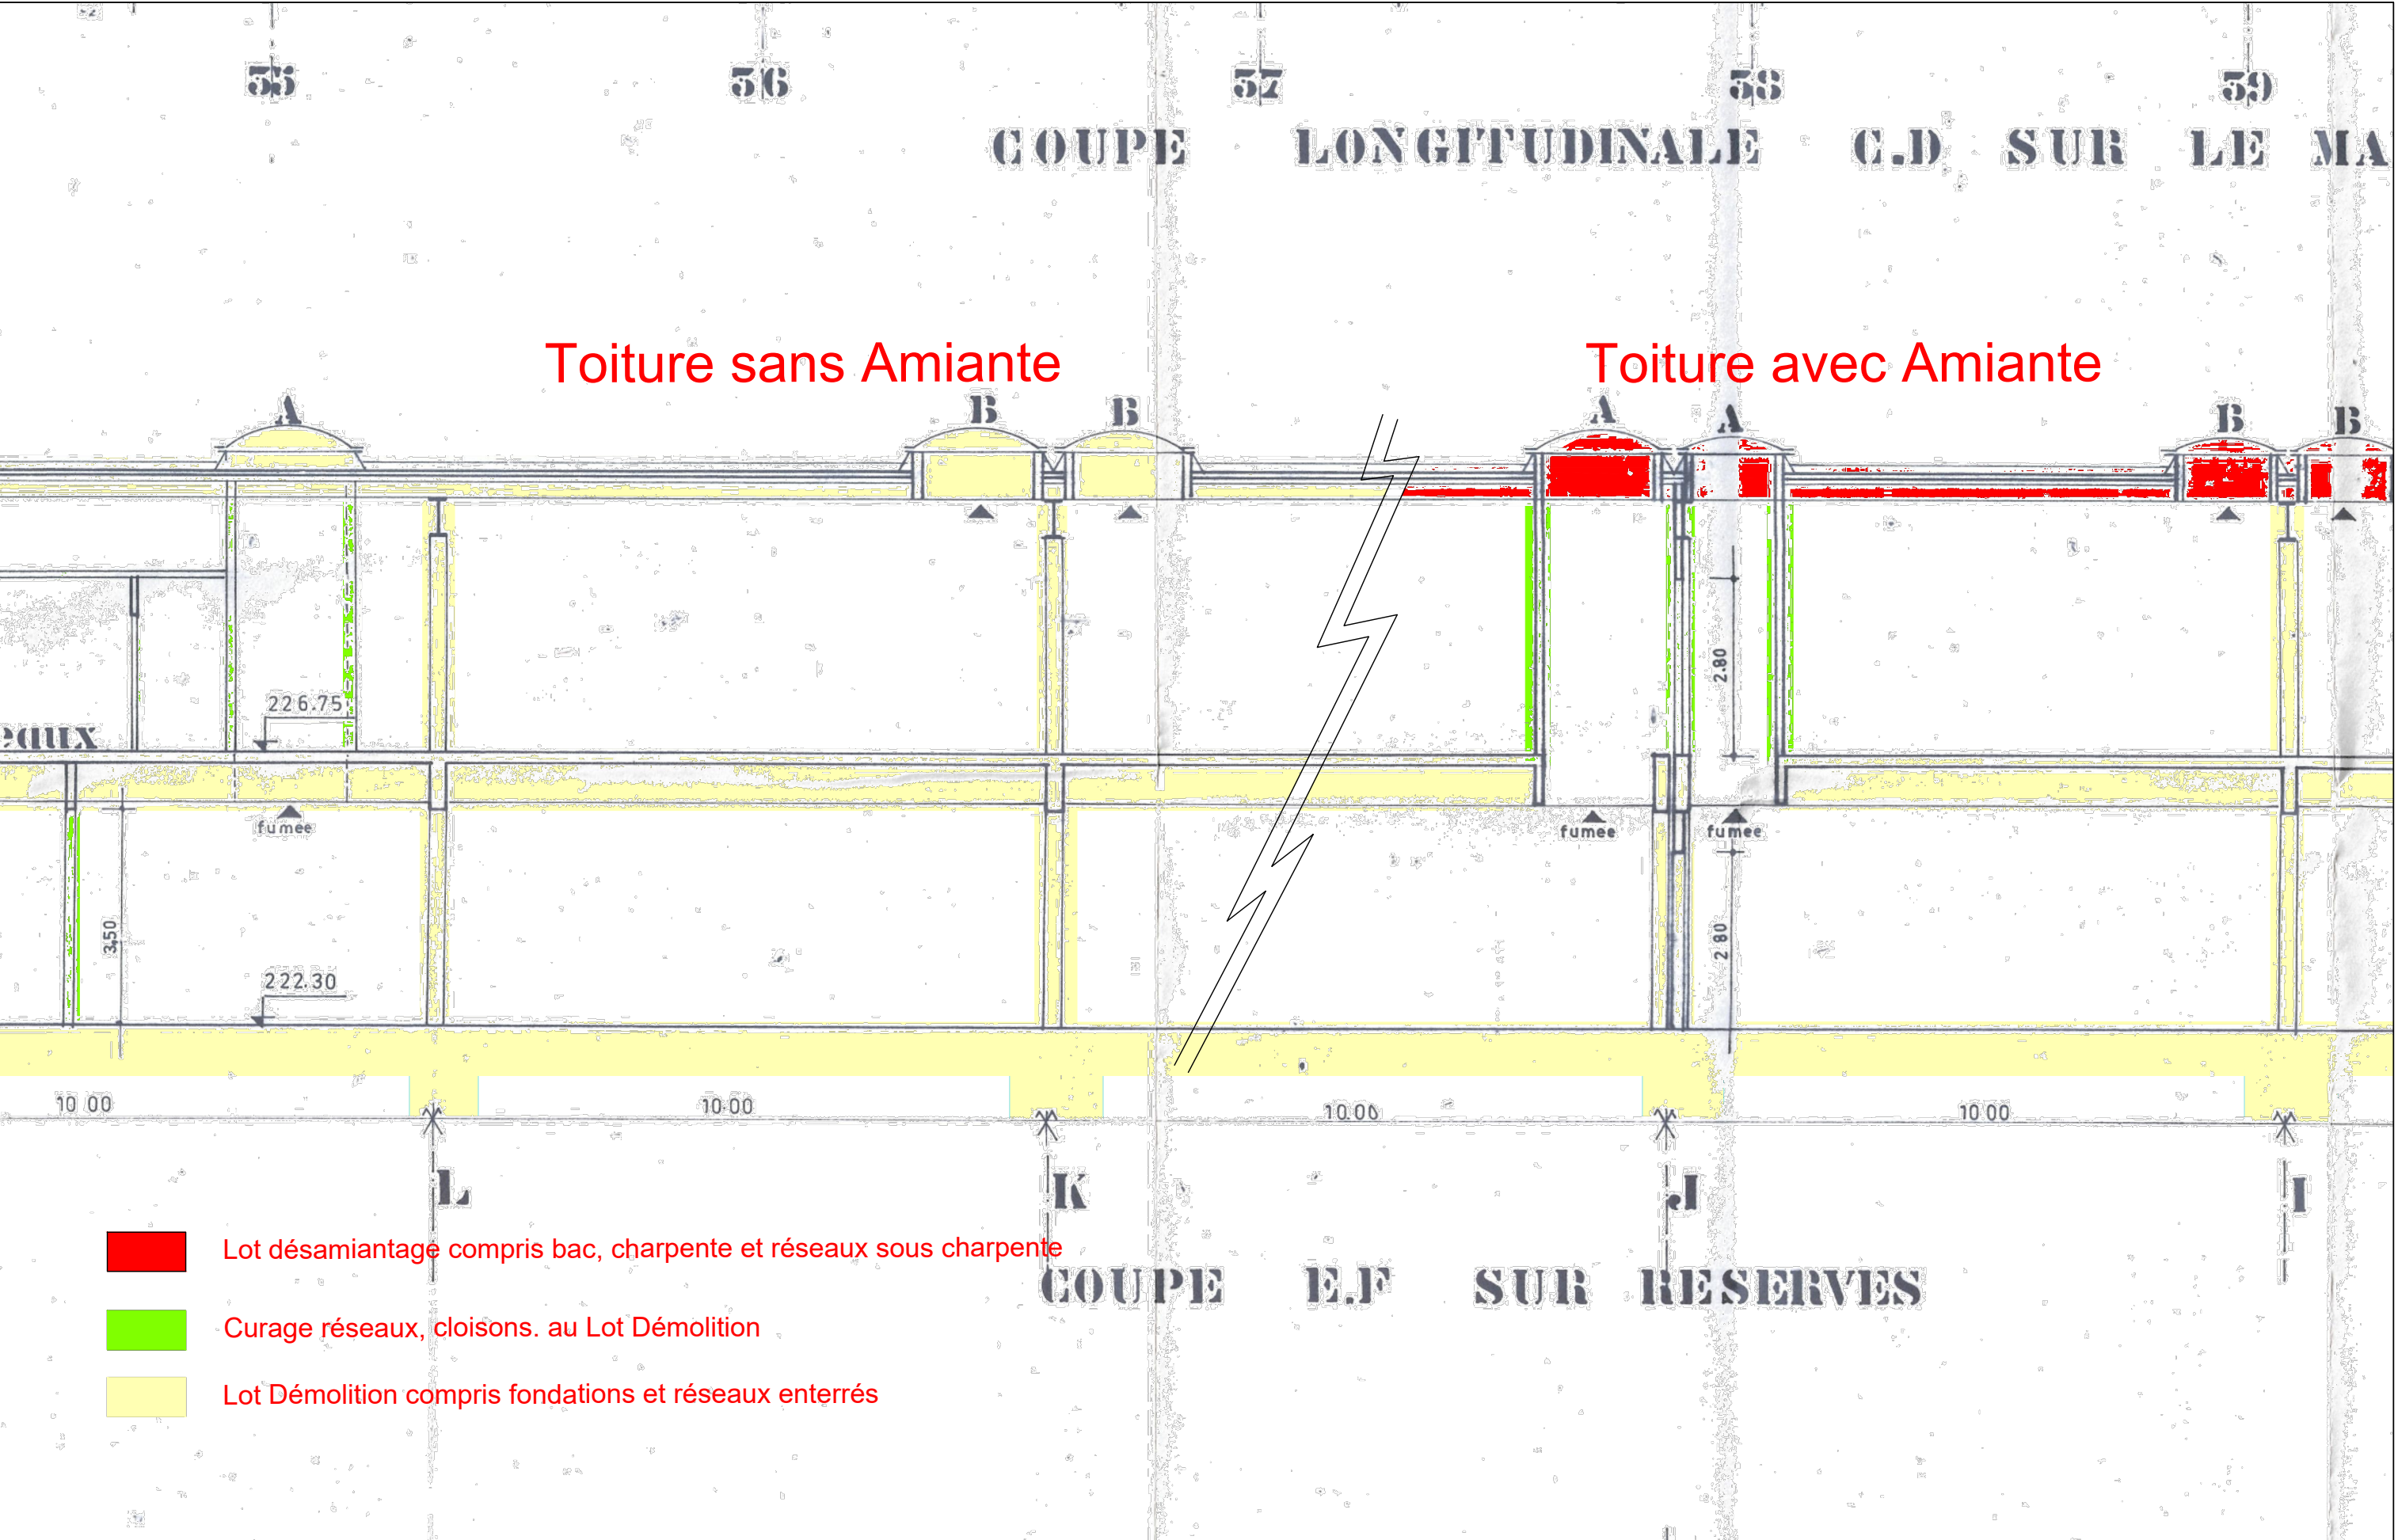

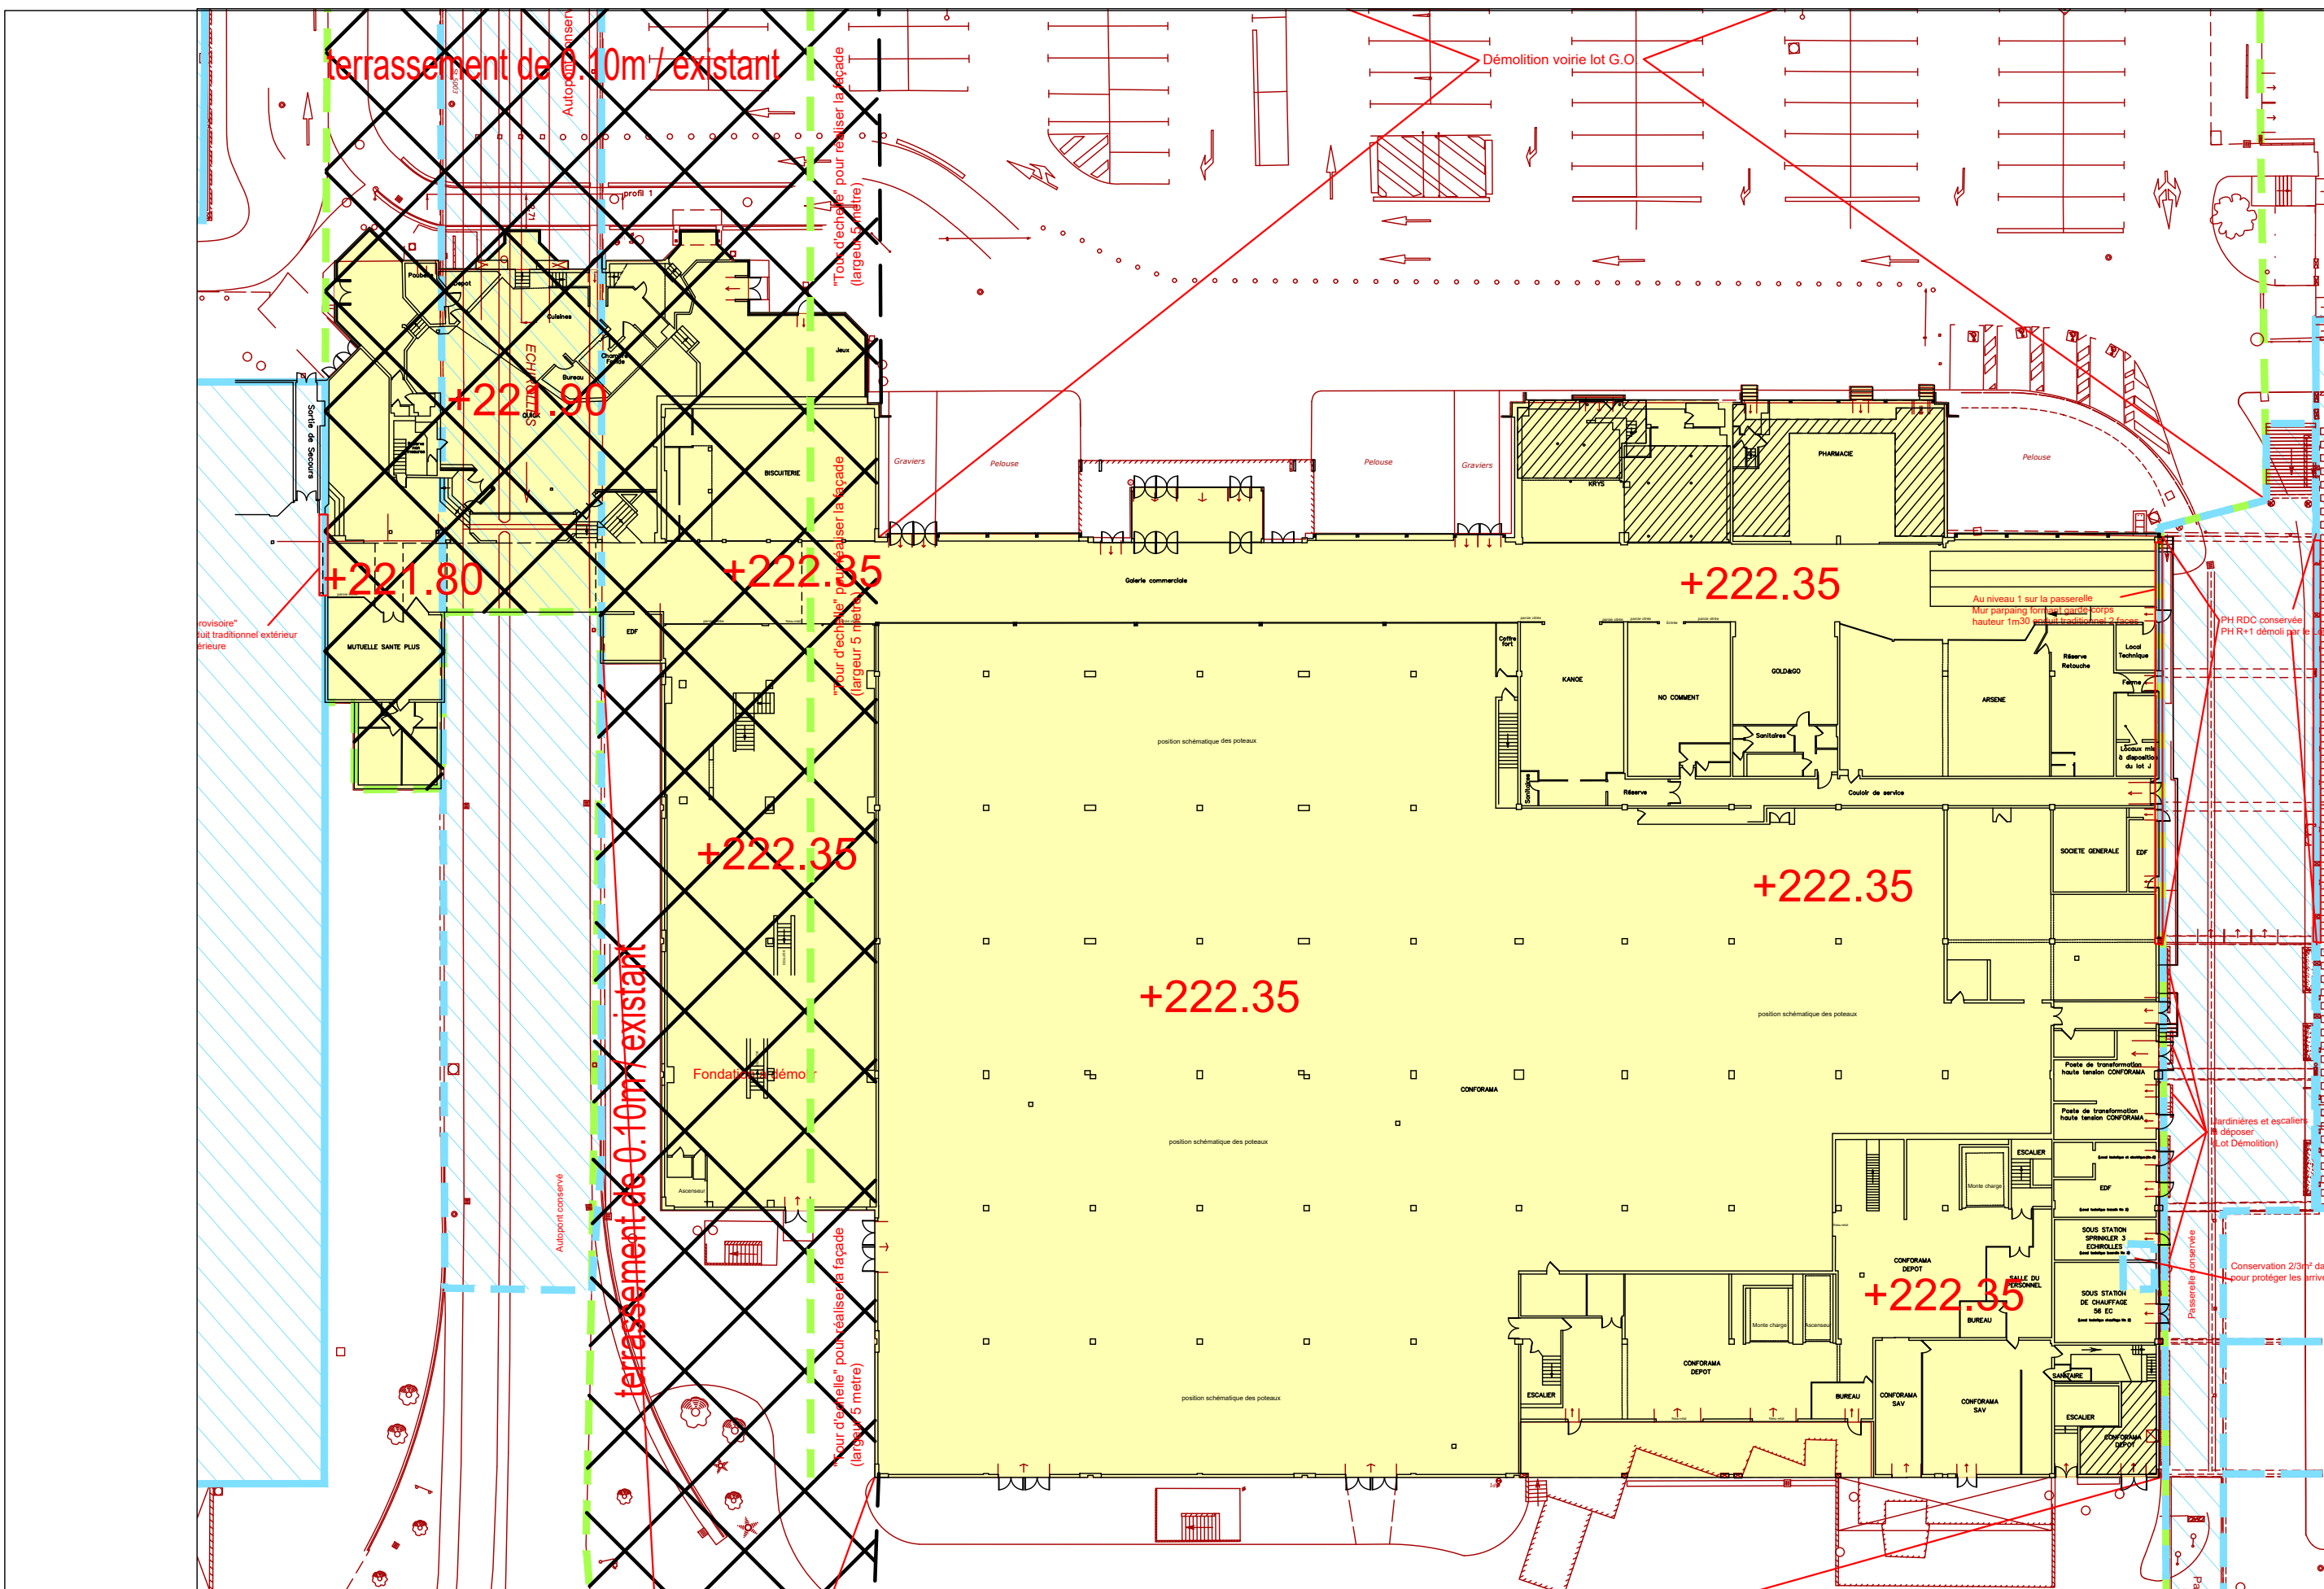

ALTIMETRIES DES TERRASSEMENTS

GRAND'PLACE - 55 GRAND PLACE 38100 GRENOBLE

N° AFF.: 17036B

SCY	MAR	DEM	CP	TN	1	-	09/09
EMETTEUR	PHASE	LOT	TYPE	NIVEAU	NUMERO	INDICE	PAGE