LA MESANGERAIE

Gilles TRIGNAT RESIDENCES

LOT FACADE / BARDAGE

RENOV RHÔNE ALPES

CARNET DE DETAILS

IND A - 02/2016

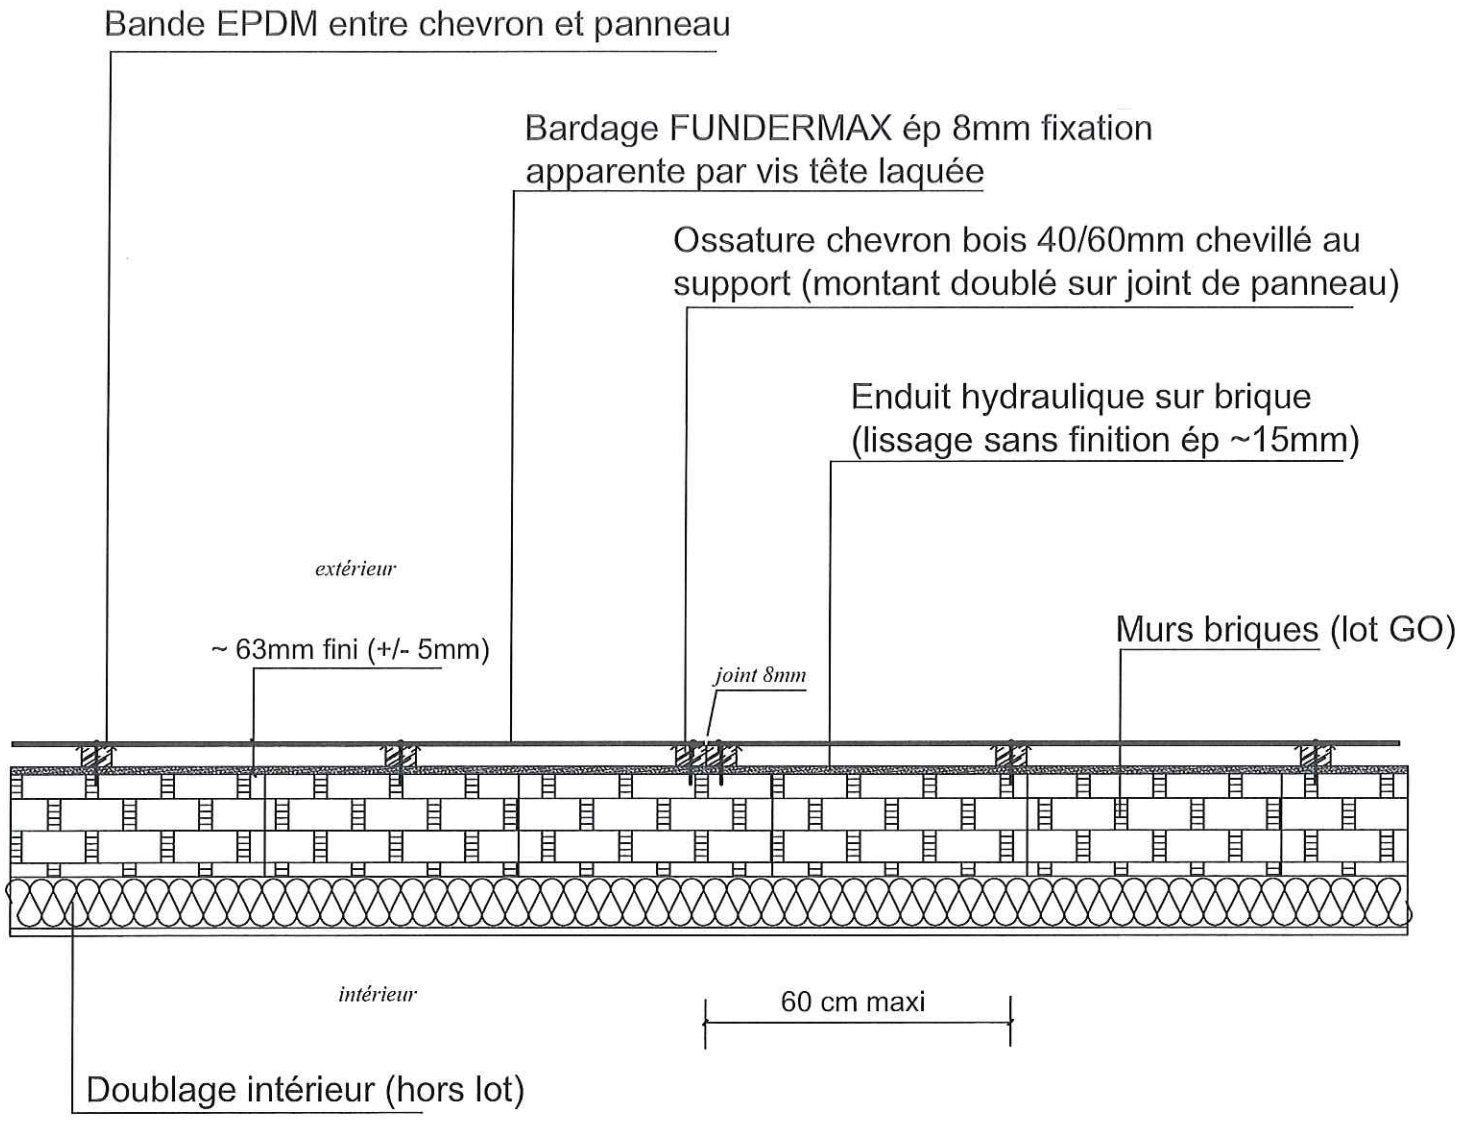

RENOV RHÔNE ALPES

LA MESANGERAIE

détail IND A - 02/2016

Bardage FUNDERMAX - coupe horizontale

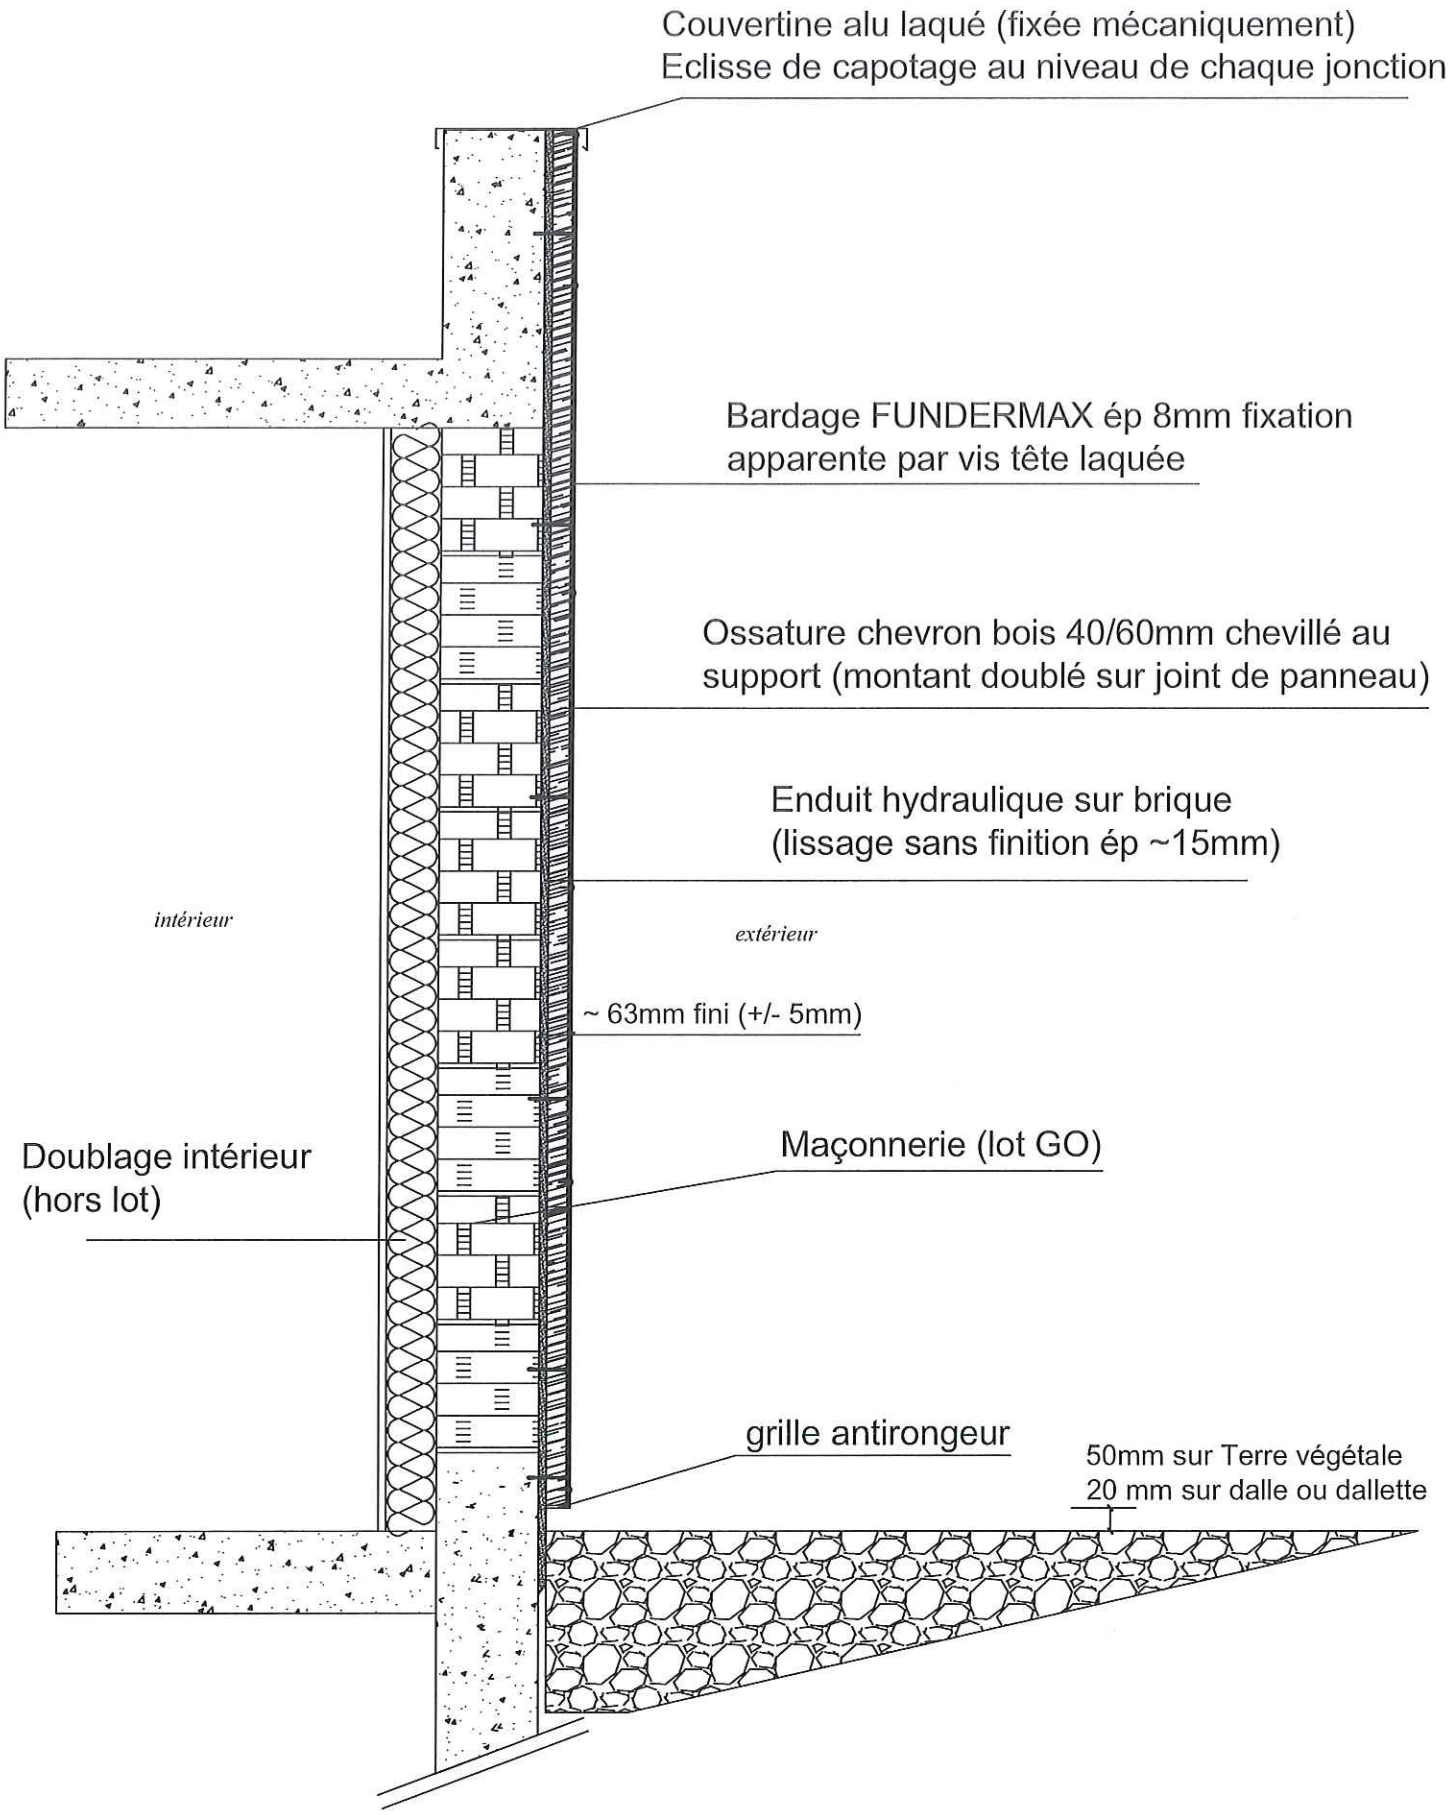

RENOV RHÔNE ALPES

LA MESANGERAIE

détail IND A - 02/2016

Bardage FUNDERMAX - coupe verticale

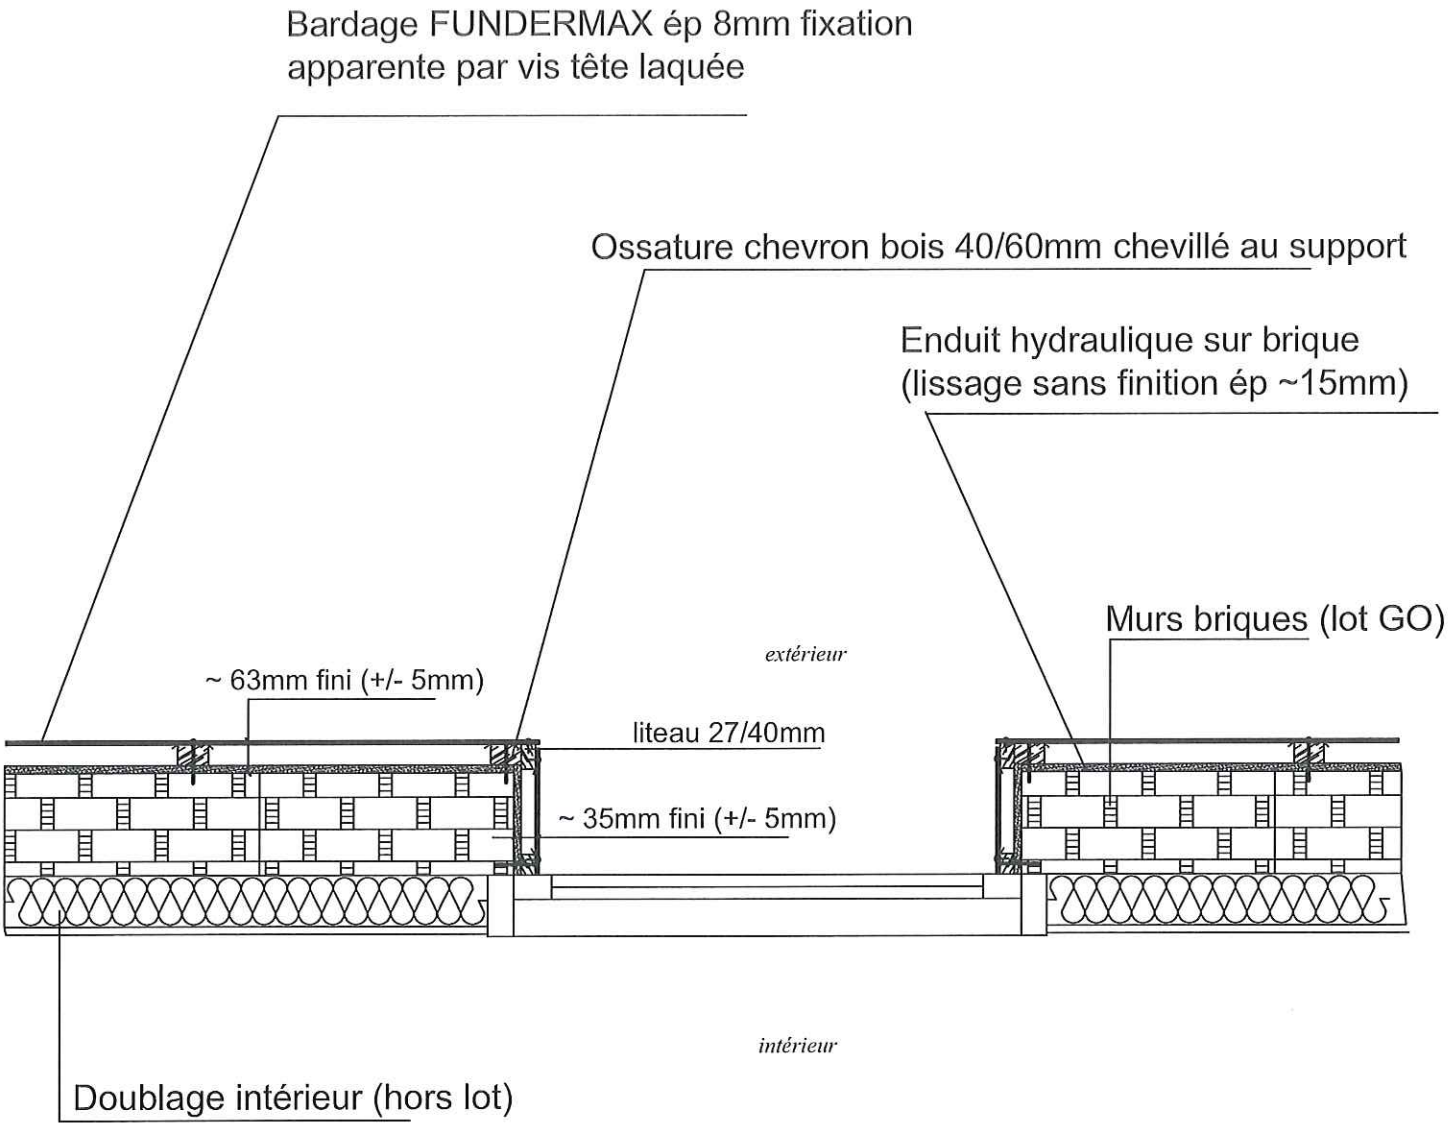

RENOV RHÔNE ALPES

LA MESANGERAIE

détail IND A - 02/2016

Bardage FUNDERMAX -
Coupe horizontale sur fenêtre

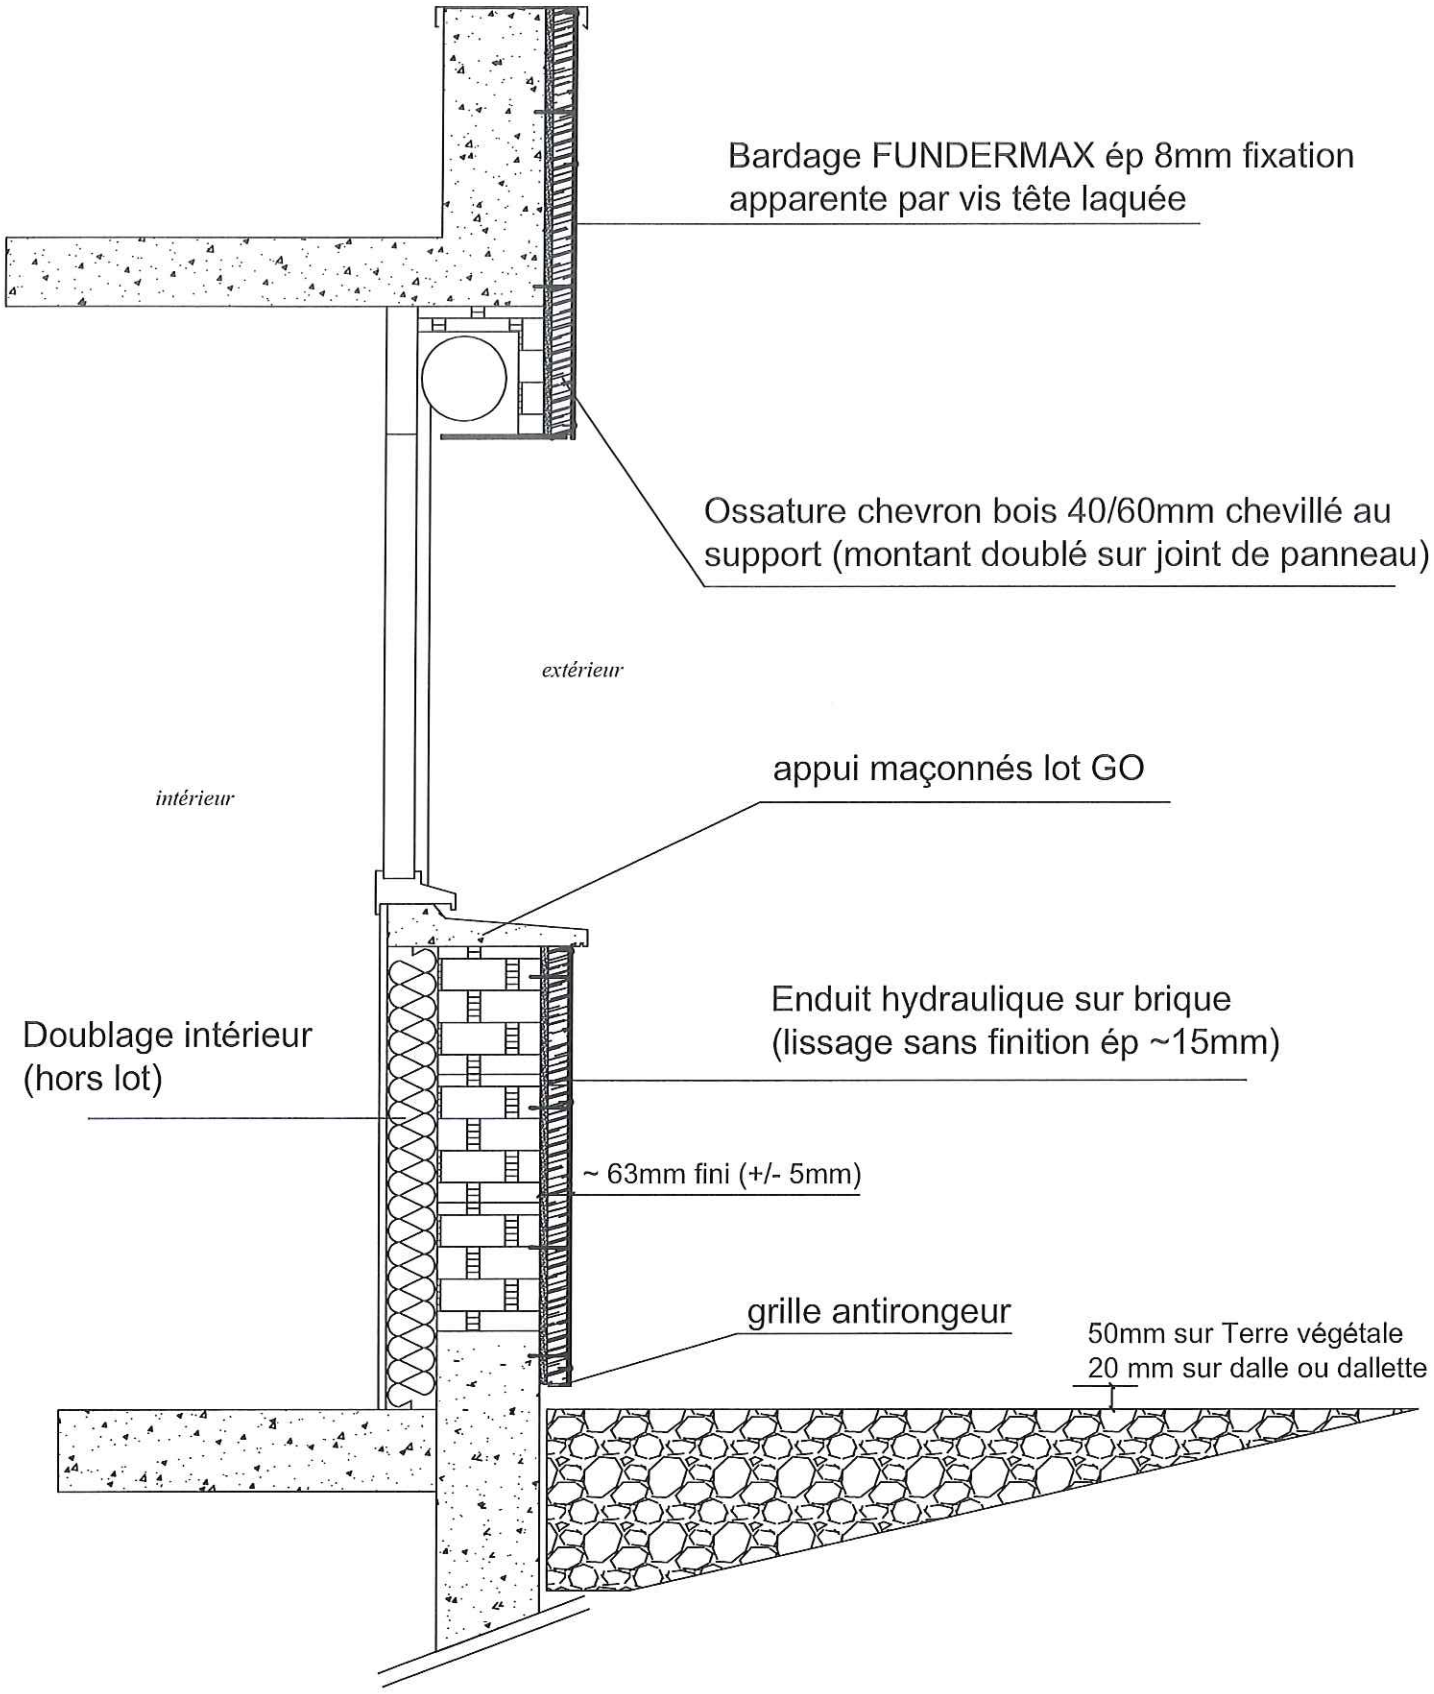

RENOV RHÔNE ALPES

LA MESANGERAIE

détail IND A - 02/2016

Bardage FUNDERMAX
Coupe verticale sur fenêtre