




BATIMENT 2 - FACADE SUD

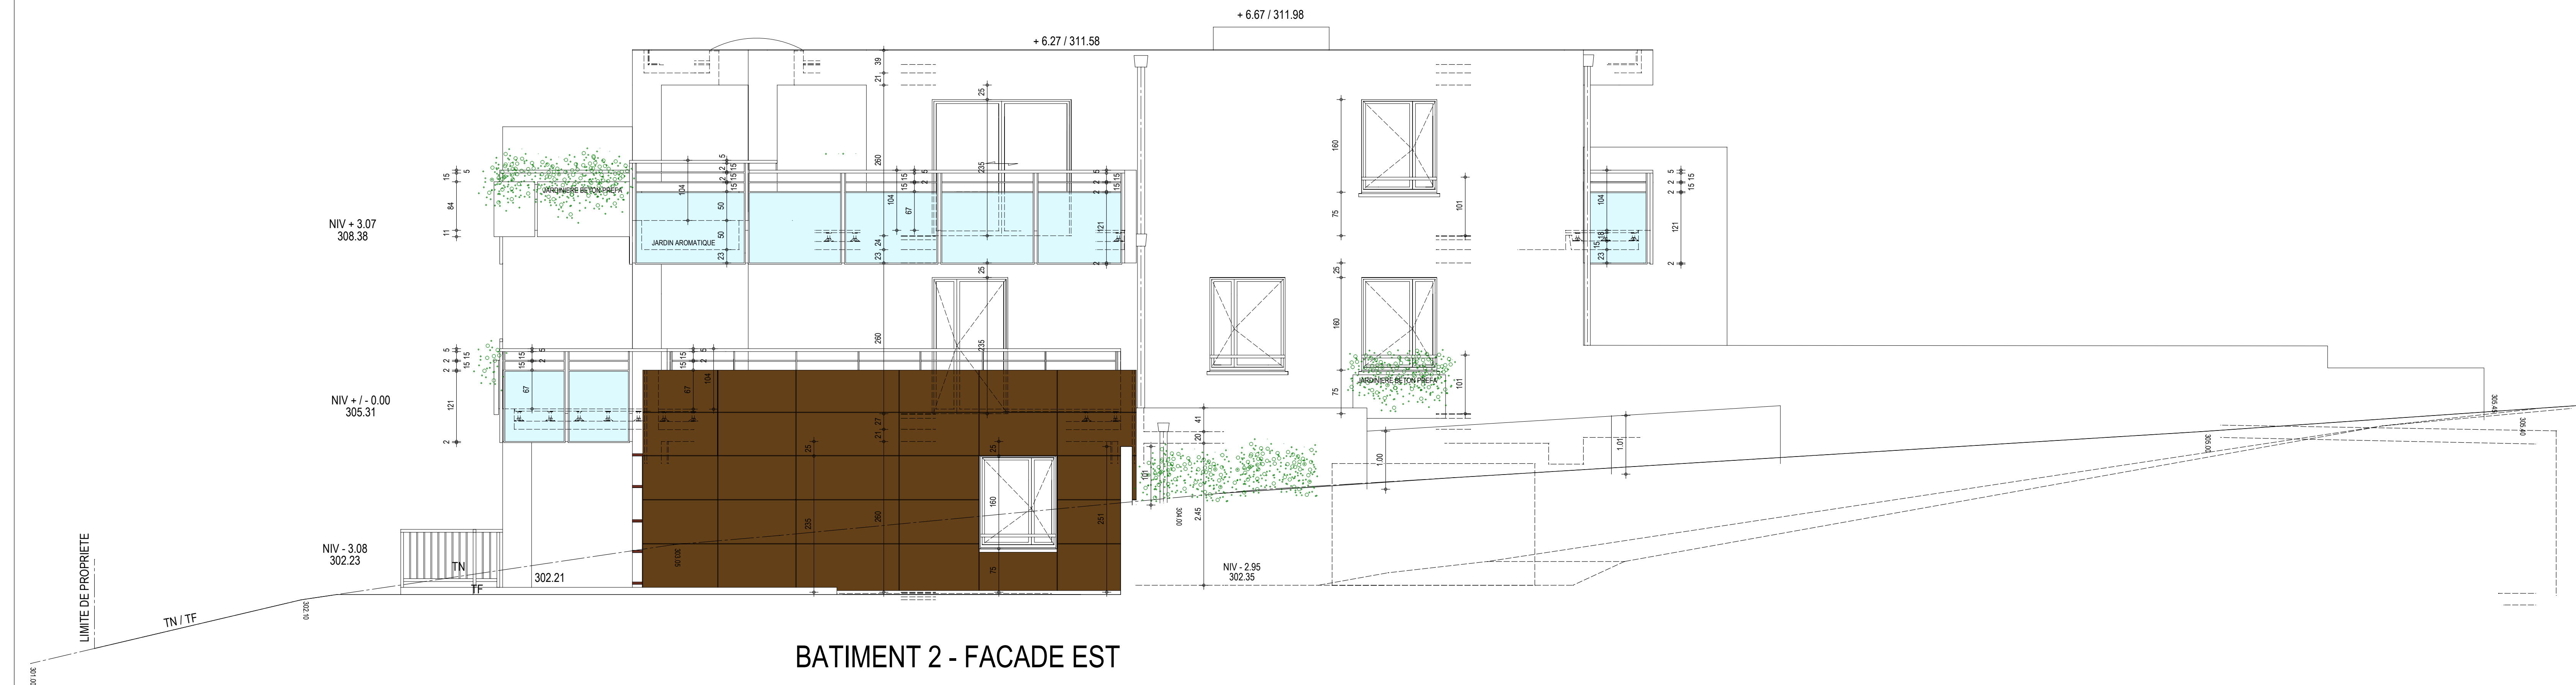

BATIMENT 2 - FACADE EST

MAITRE D'OUVRAGE
SCCV MONTBONNOT MESANGES
Chez
YRIGNAT
RESIDENCES
29, avenue de l'Obou
38700 LA TRONCHE

COMMUNE DE MONTBONNOT SAINT MARTIN
ISERE
Lieu dit : " La Laurelle et Paradis "
Section AC - Parcelles N° 171 (en partie) - 172 (en partie) - 173

La Mésangeraie
RESIDENCE

Indice	date	Modification
A	24.11.15	MISE A JOUR

ARCHITECTE
André MAYET
architecte
340, rue Anatole Berges
38330 MONTBONNOT
Tél. : 04 76 52 58 61
Téléphone 06 65 09 25 23

MAITRE D'OEUVRE

Scop-A-Systèmes
340 Rue A Berges
38330 MONTBONNOT
TEL. : 04 76 52 58 61
FAX : 04 76 52 58 63
e-mail : mscop@scop-systemes.com

PLANS MARCHES

BATIMENT 2
FACADES SUD ET EST

Date : MAI 2015
Echelle : 1/50
PM14^A