EHPAD RENE MARION

Impasse du Chateau 38940 ROYBON

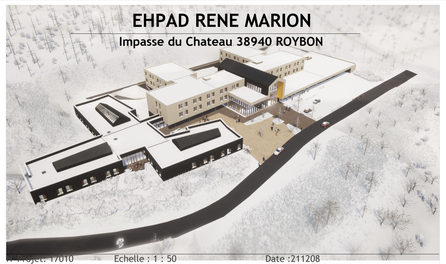

Projet : 7010 Echelle : 1 : 50 Date :211208

AILES_ETAGE_2

DOE

20 Rue E. Dumas 69003 LYON
04 72 84 08 08

REVISIONS

INDICE	DESCRIPTION	DIFFUSE PAR	REMIS A	DATE

MAITRISE D'OUVRAGE

EHPAD RENE MARION
95 avenue Lucy Bi Pelissac 38940 ROYBON
Tel: 04 76 36 31 00

PARTENAIRES

BUREAU ALPES CONTROLES
19 bis Rue Jean Bertin 26000 VALENCE
Tel: 04 75 82 66 34

ESEB
7 Rue de la Poste 38170 SEYSSINET
Tel: 04 38 37 40 40

LASA
20 bd Eugène Deruelle 69003 LYON
Tel: 04 27 01 01 60

ETAMINE
12 Av. des Canuts 69120 Vs EN VELIN
Tel: 04 37 43 41 39

URBALAB
3 rue Jacquard 69007 LYON
Tel: 09 72 43 44 30

EGC CAPALO
Rue Jean Jaurès 69100 ST-FOY-LES-LYON
Tel: 04 72 32 35 10

AQ
100 rue Francis de Pressensé 69200 VENISSIEUX
Tel: 04 72 12 32 28

ERGO ZEN
Bat B 20 bd E. Deruelle 69003 LYON
Tel: 04 85 76 54 22

SORAETEC
SORAETEC 38
91, rue du General Mangin 38100 GRENOBLE
Tel: 04 76 49 69 17
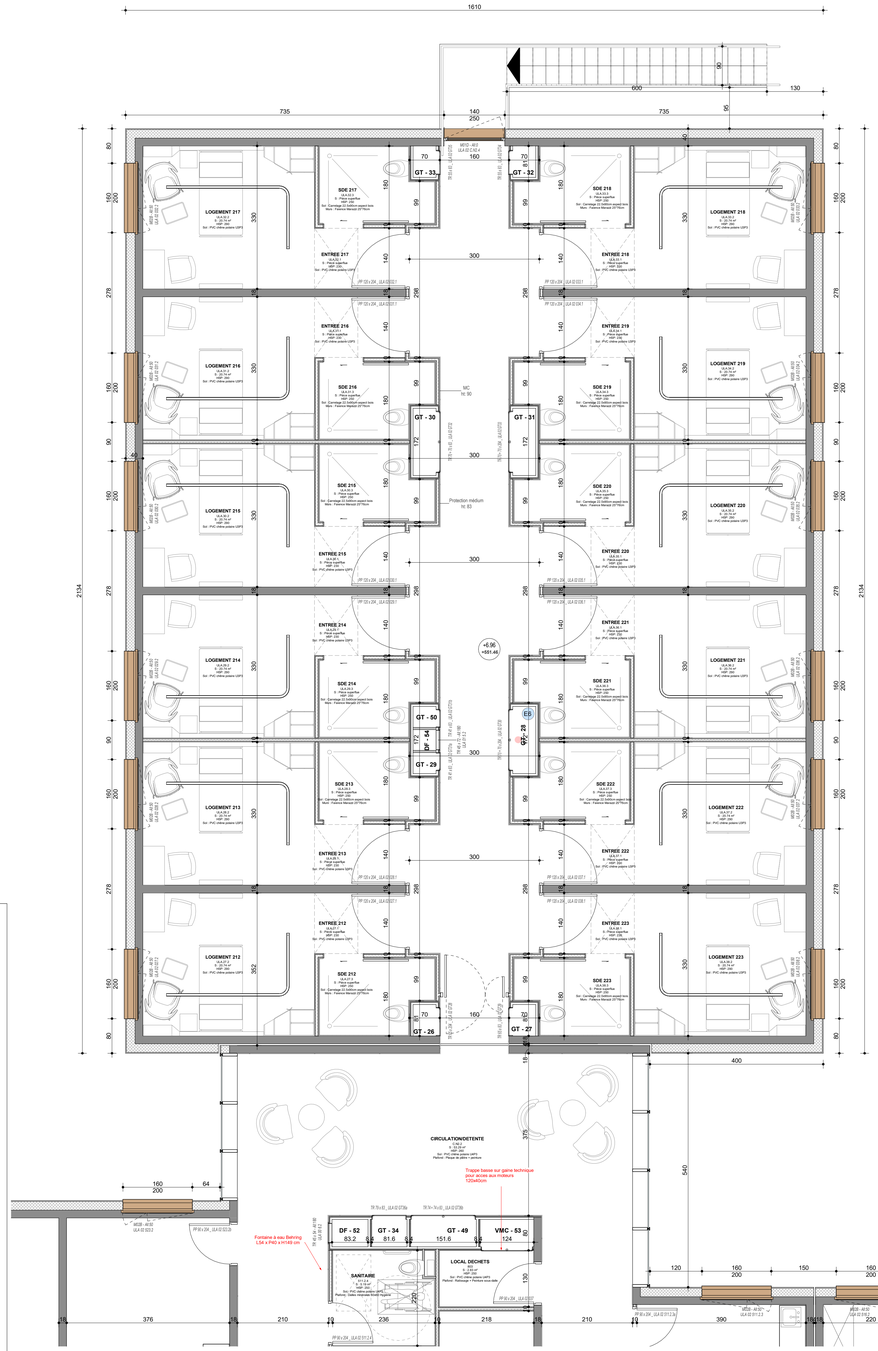
PHSB
Parc de la Haute Borne
rue de paradis 7501 PARIS