


-4940

-4920

-4900

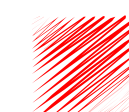

**AGATE**  
Géomètres experts

Bruno GRANJON - Adrien LEPOUTRE - Jean-Luc ROUX - Sandrine TERRASSON - Pierre-Marie FOUGERAY

PLANCHE 1

Commune de Grenoble (38)  
34 Avenue de l'Europe  
Réf. cadastrales : ET N°174

# IMMEUBLE "LE TRIDENT"

## SCI GRENODENT GRENOBLE METROPOLE


Superposition du plan de sous-sol  
et du plan foncier nommé  
"plan numéro 2"

DATE	ORDRE	INDICE	NATURE DES TRAVAUX	DESSIN	RESPONSABLE
15/05/20	SCI Grenodent	A	Etablissement du plan	MPA	A.LEPOUTRE

20, rue Paul Helbronner  
38100 Grenoble  
Tél : 04 76 40 17 84  
contact@agate-ge.fr

Echelle : 1/200

Numéro de dossier  
000410001D05

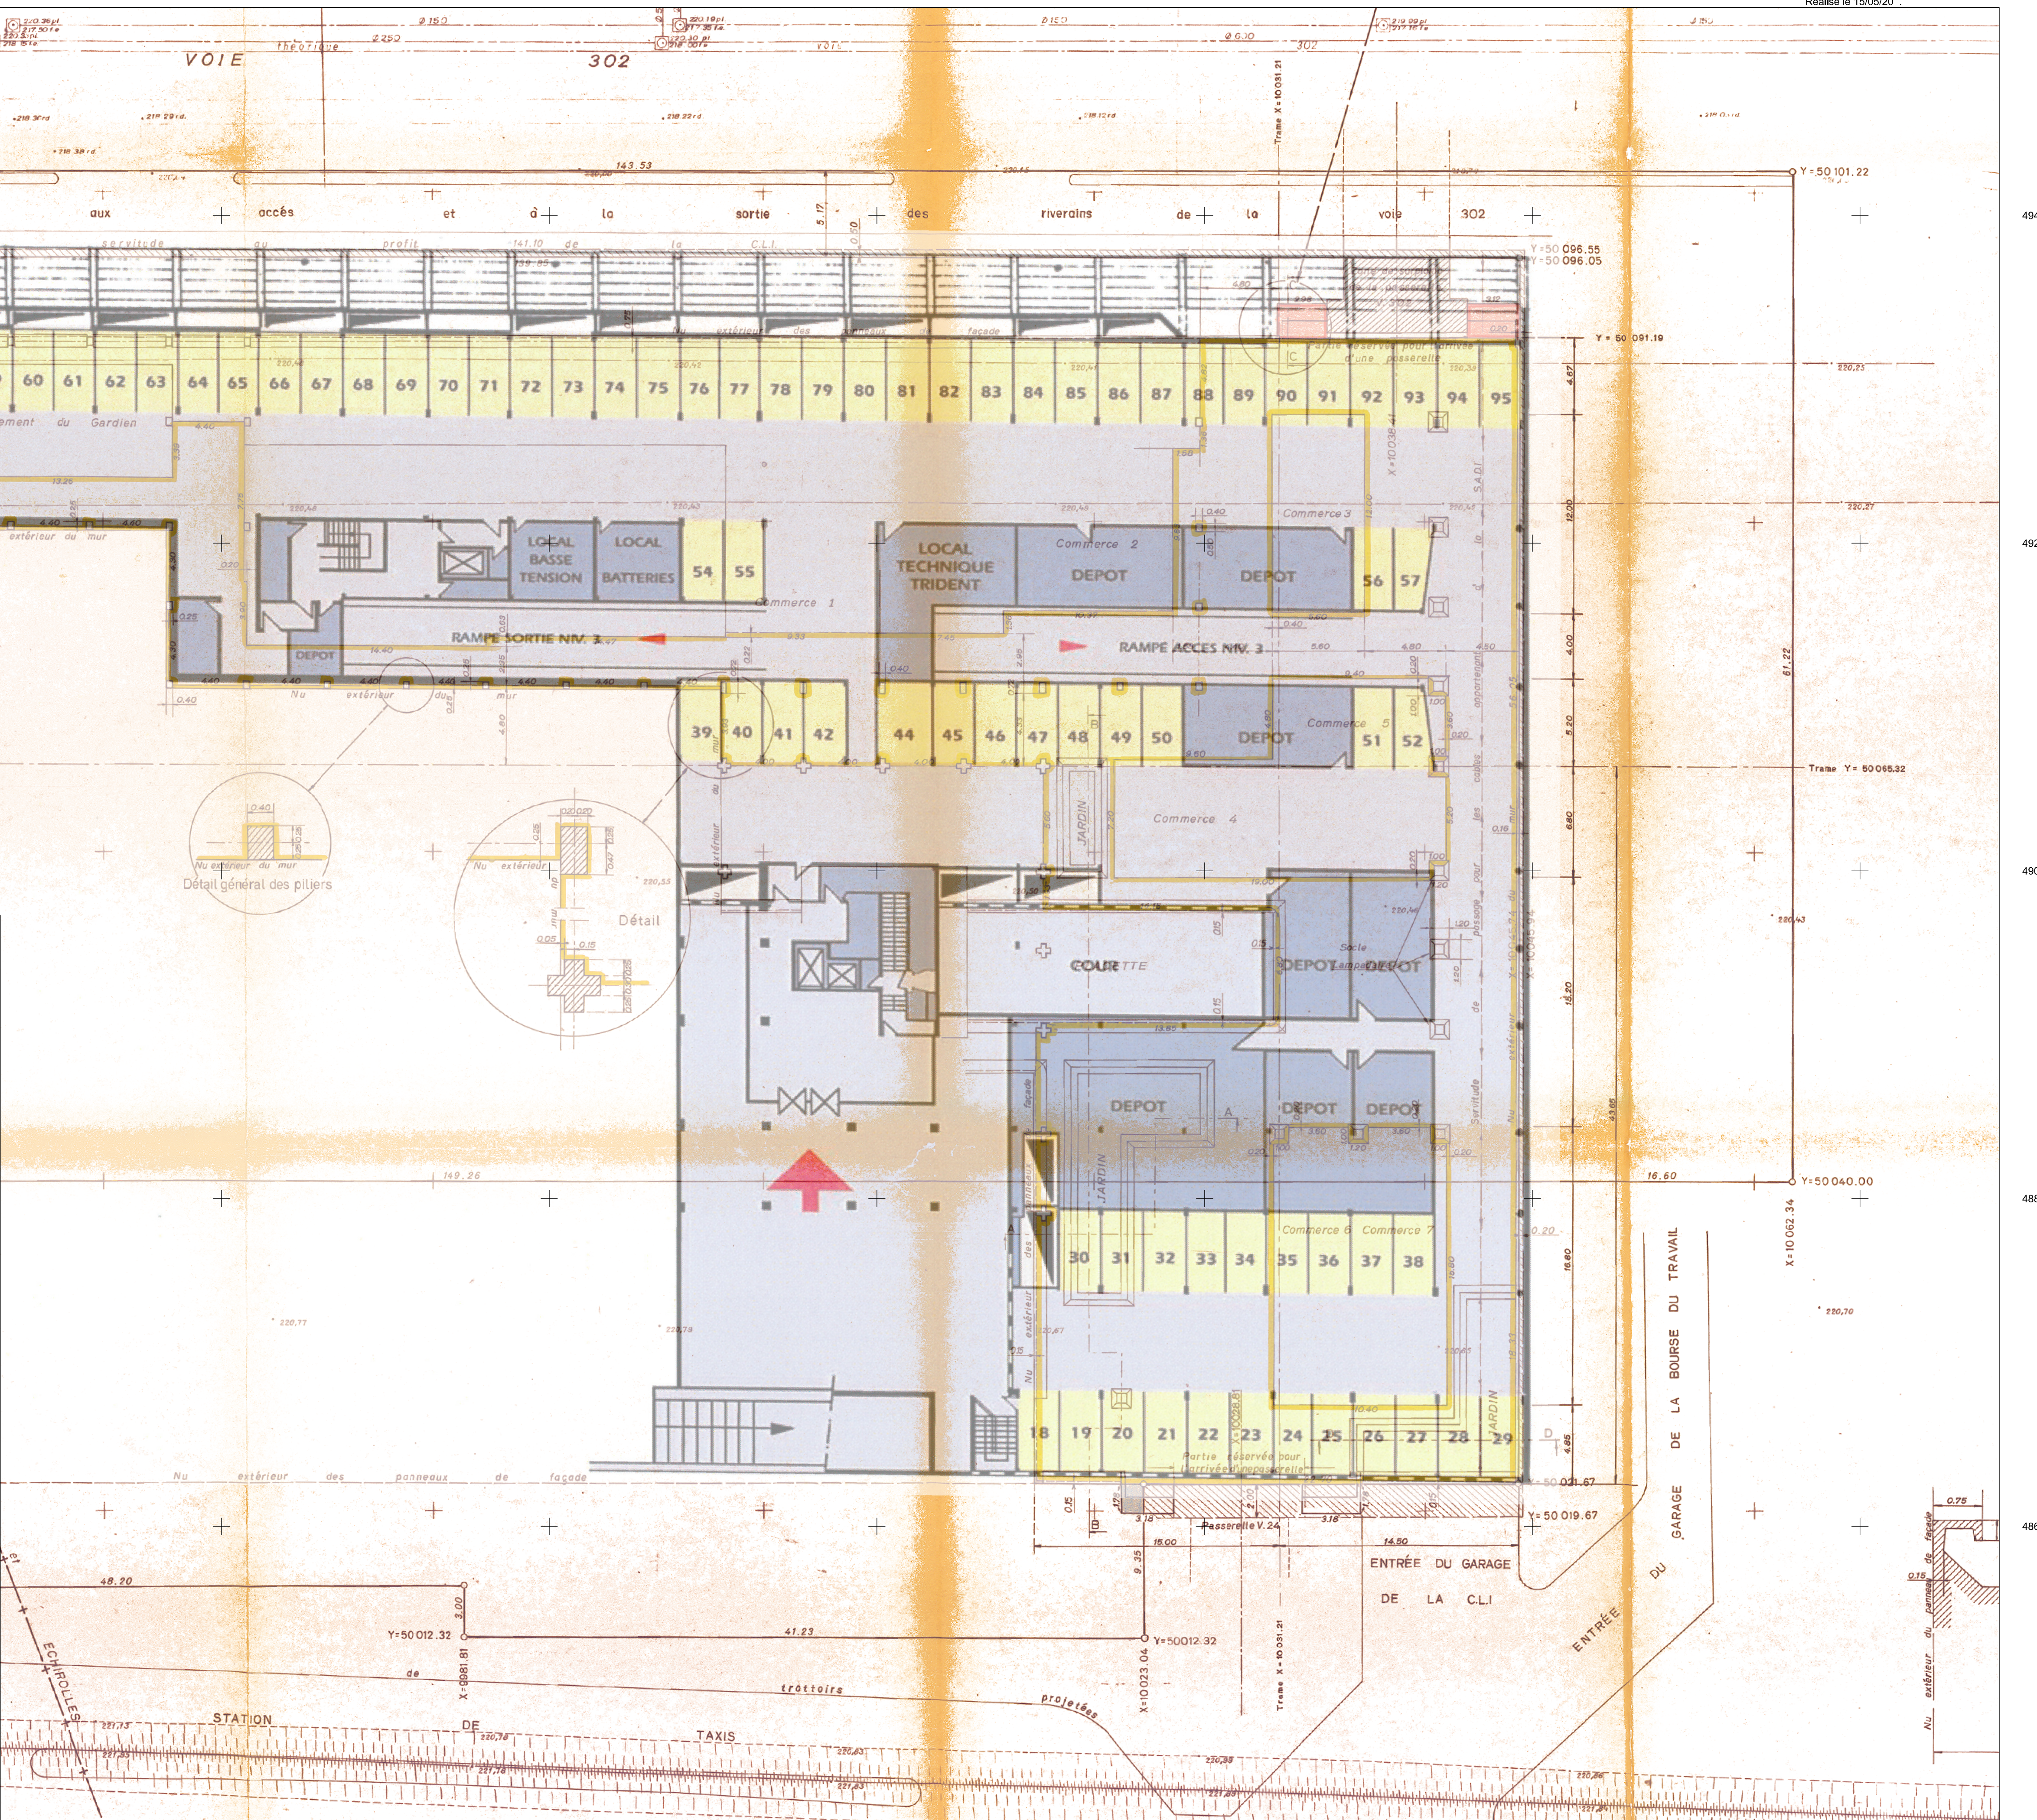

Echelle 1/200