



COUPE D-D

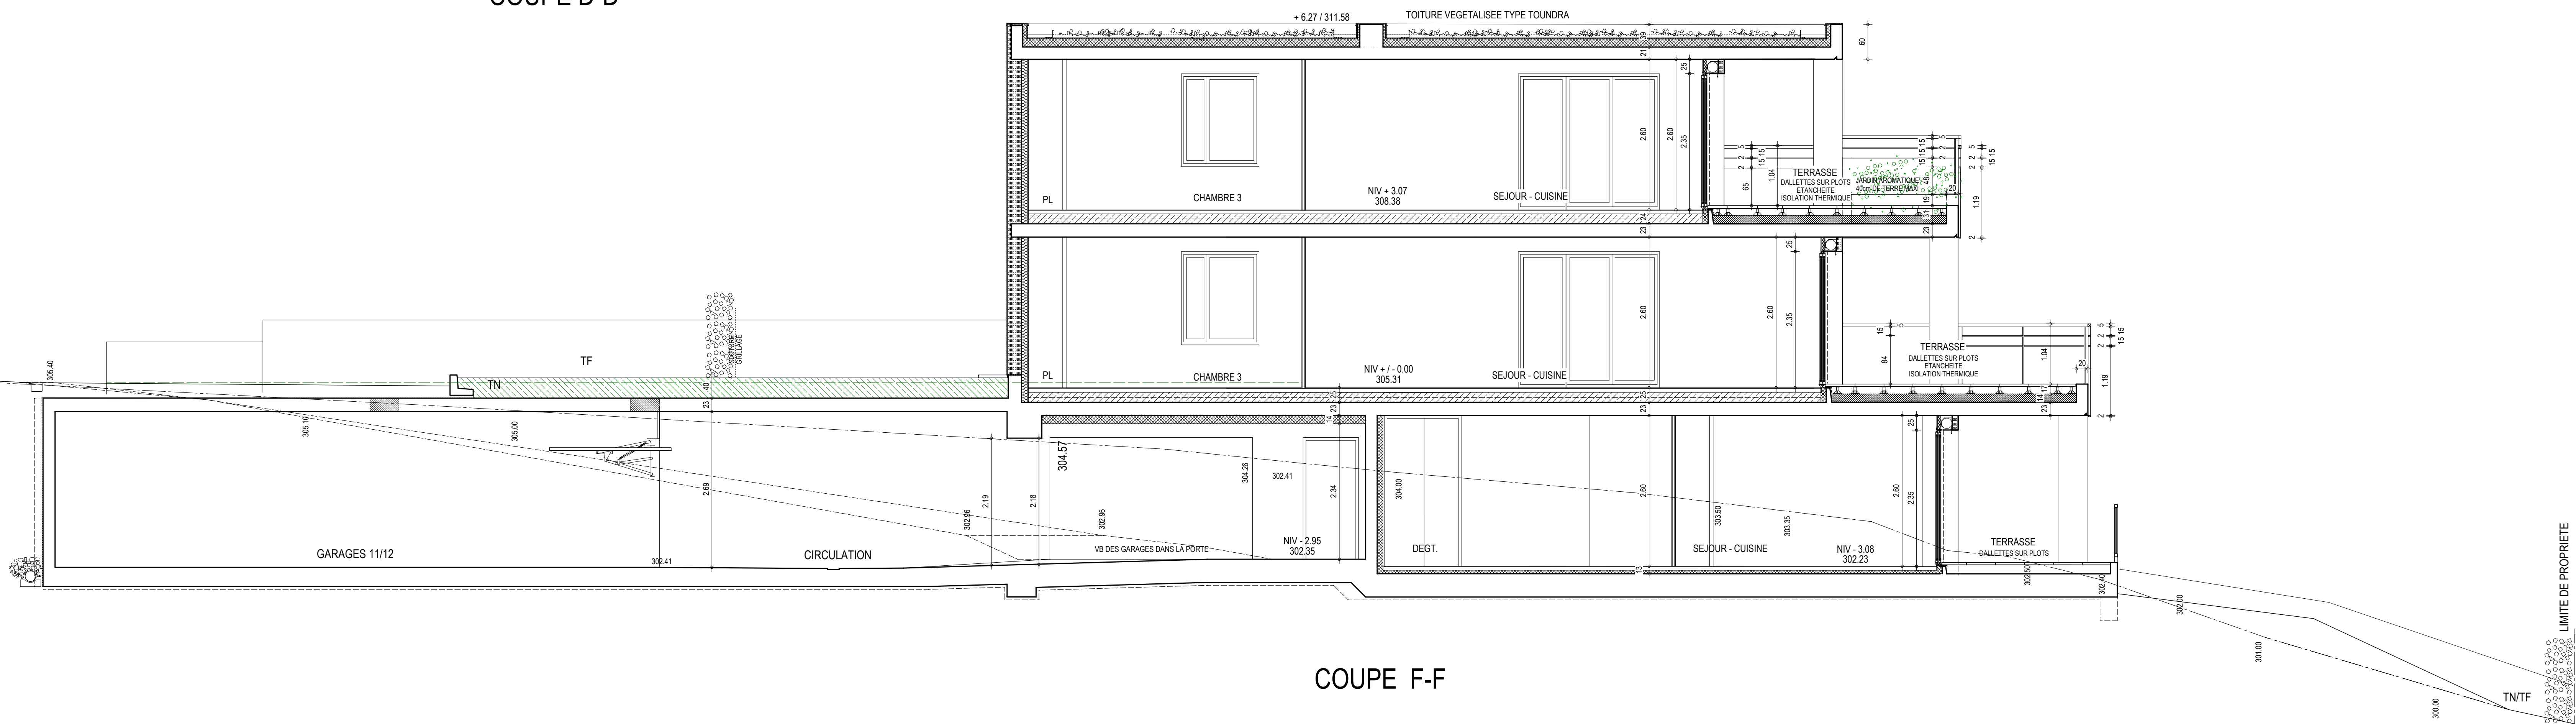

COUPE F-F

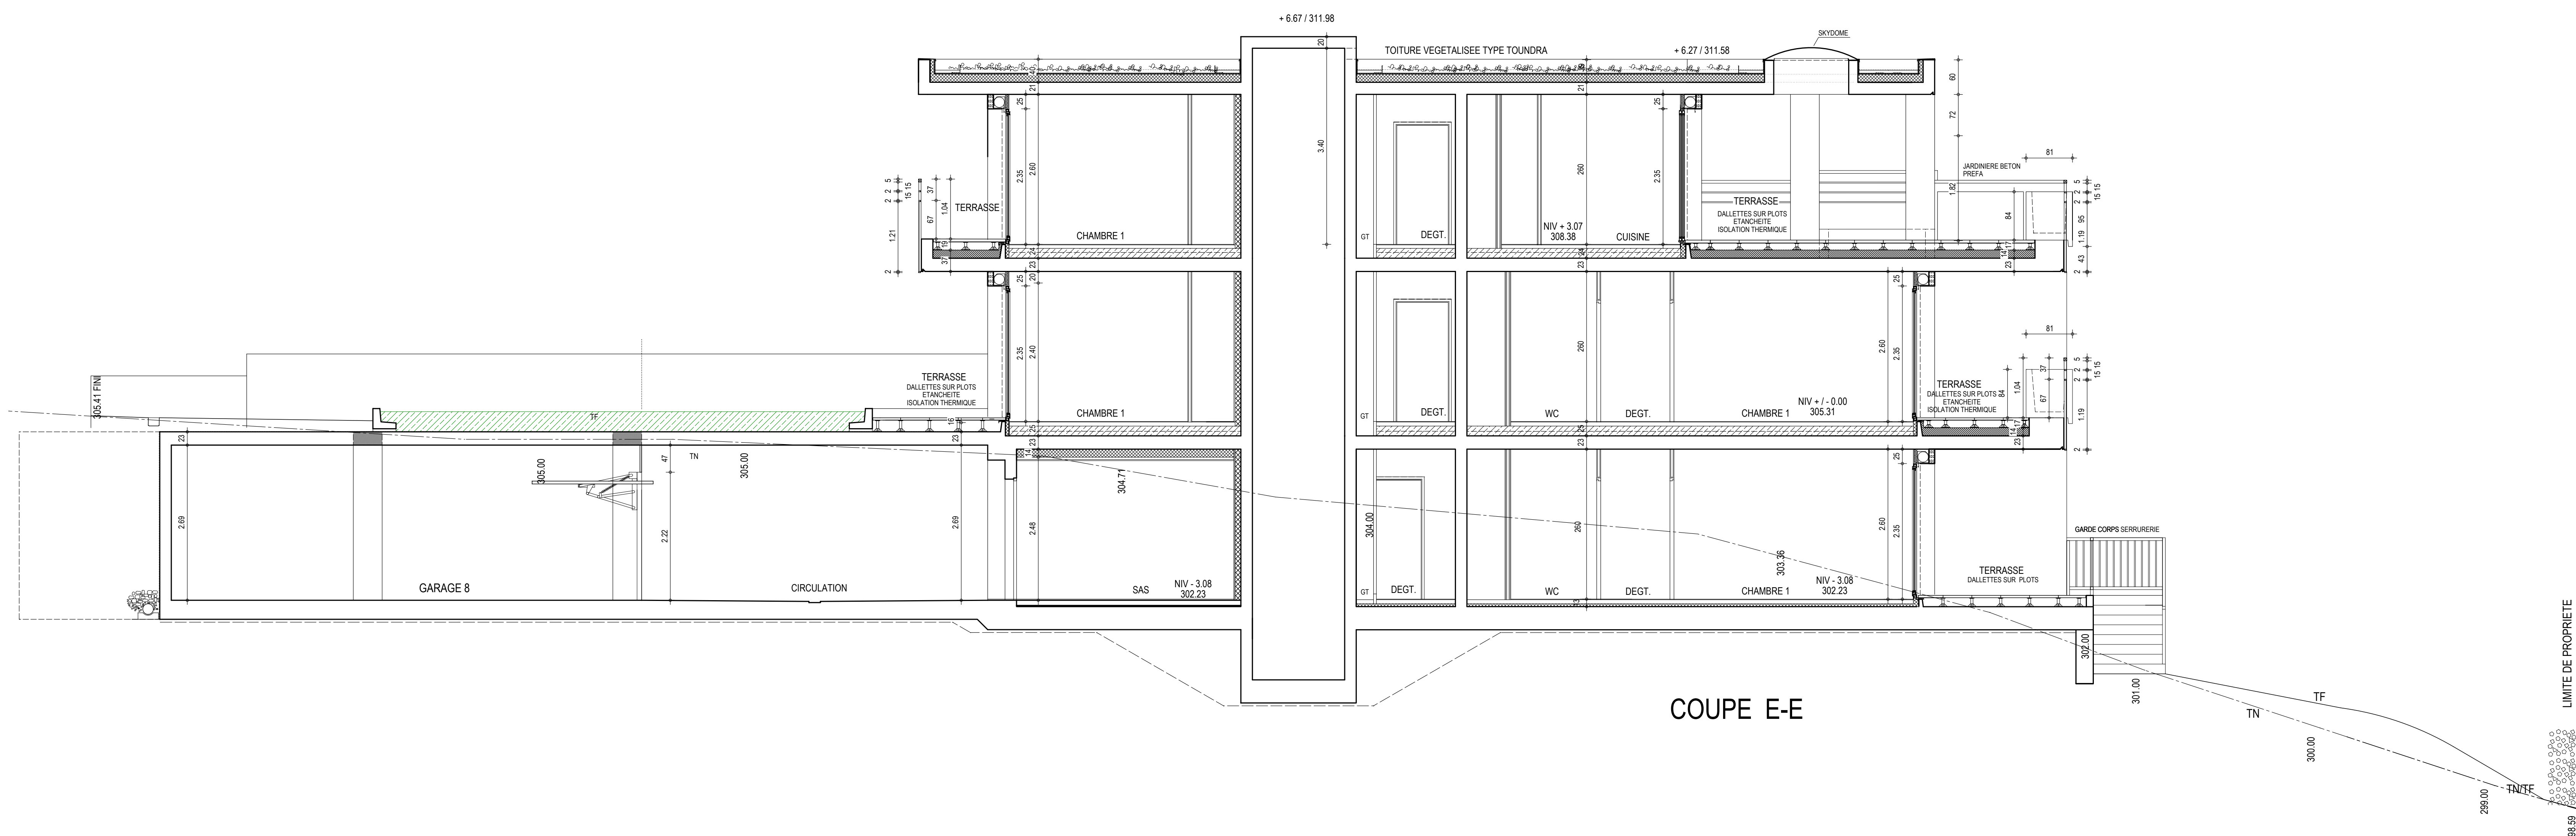

COUPE E-E

MAITRE D'OUVRAGE
SCCV MONTBONNOT MESANGES
Chef
TRIGNAT
RESIDENCES
25, avenue de l'Obélisque
38010 LA TRONCHÉE

COMMUNE DE MONTBONNOT SAINT MARTIN
ISERE
Lieu-dit : " La Laurelle et Paradis "
Section AC - Parcelles N° 171 (en partie) - 172 (en partie) - 173

La Mésangeraie
RESIDENCE

Index	date	Modification
A	24.11.16	MISE A JOUR

ARCHITECTE
André MAYET
architecte
361, rue André Bergès
38030 MONTBONNOT
Tél : 04 78 00 16 16
Fax : 04 78 00 16 15
e-mail : mtrignat@trignat.com

MAITRE D'OEUVRE
Scap-A-Systèmes
360 Rue d'Alsace
38030 MONTBONNOT
Tél : 04 78 00 16 16
Fax : 04 78 00 16 15
e-mail : mtrignat@trignat.com

PLANS MARCHES

BATIMENT 2
COUPES D-D E-E F-F

Date : MA 2015
Echelle : 1/50
PM13